

образец



Дизайн-проект
к в а р т и р ы
г. Волгоград

8 919 542 63 19
STUDIOIMENNO.RU

Содержание:

1. визуализация гостиной	листы 1-6
2. визуализация коридора	листы 7,8
3. визуализация детской комнаты	листы 9-12
4. визуализация спальни	листы 13-17
5. визуализация балкона	листы 18,19
6. визуализация гардеробной	листы 20,21
7. визуализация ванной комнаты	листы 22,23
8. визуализация сан.узла	лист 24
9. обмерный план	лист 25
10. план привязки мебели	лист 26
11. план привязки мебели с сан.техникой	лист 27
12. план децентрализованной системы	лист 28
13. план монтируемого перегородок	лист 29
14. план перепланировки	лист 30
15. план привязки сан.технического оборудования	лист 31
16. план привязки розеток и слаботочных шкафов	лист 32
17. план привязки выключателей	лист 33
18. план потолка	лист 34
19. план привязки светильников	лист 35
20. план привязки теплого пола	лист 36
21. план покрытий	лист 37
22. развертки стен кухни-гостиной	лист 38
23. развертки стен коридора	лист 39
24. развертки стен детской комнаты	лист 40
25. развертки стен спальни	лист 41
26. развертки стен балкона	лист 42
27. развертки стен гардеробной	лист 43
28. развертки стен ванной	лист 44
29. развертки стен с/у	лист 45
30. сметы	лист 46,47




















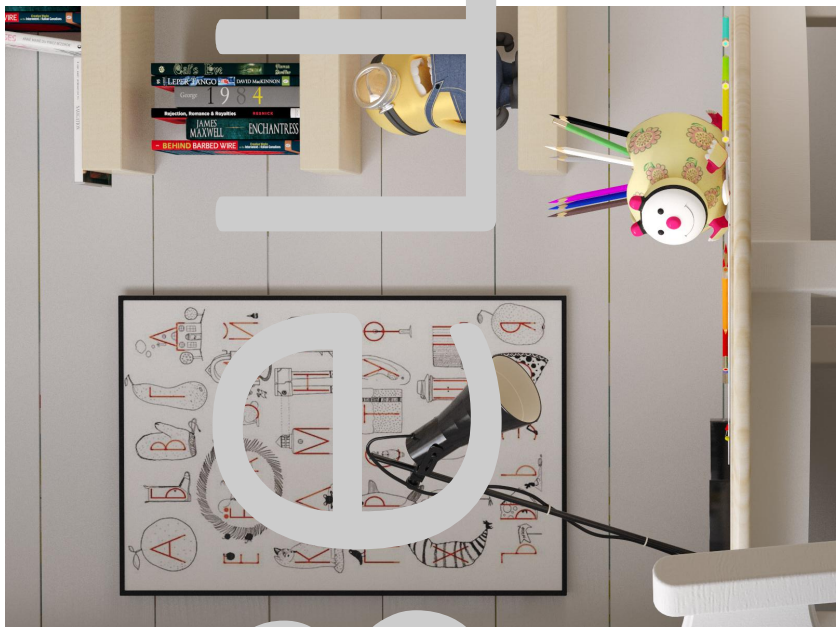



















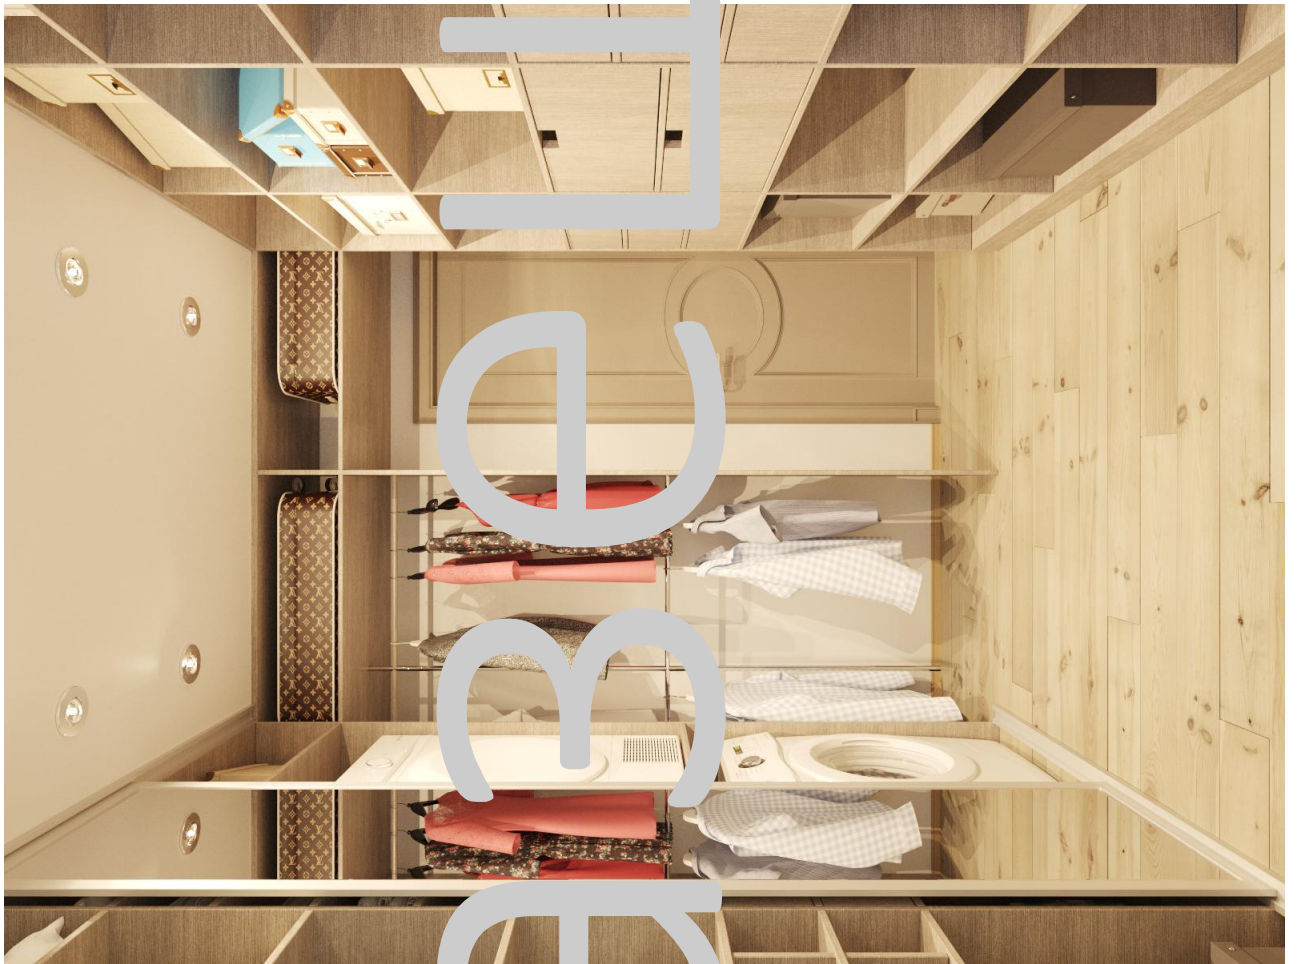






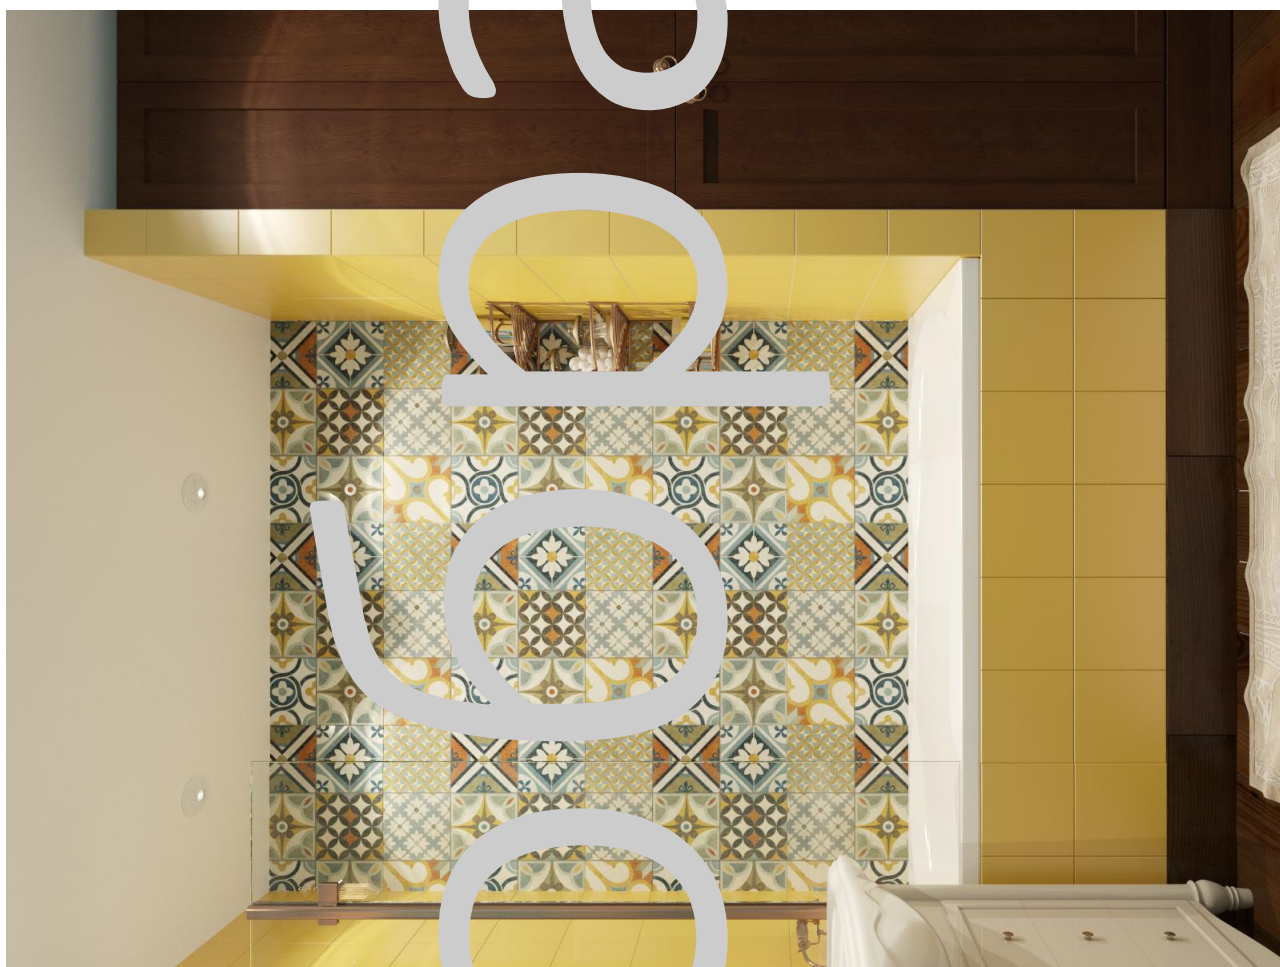



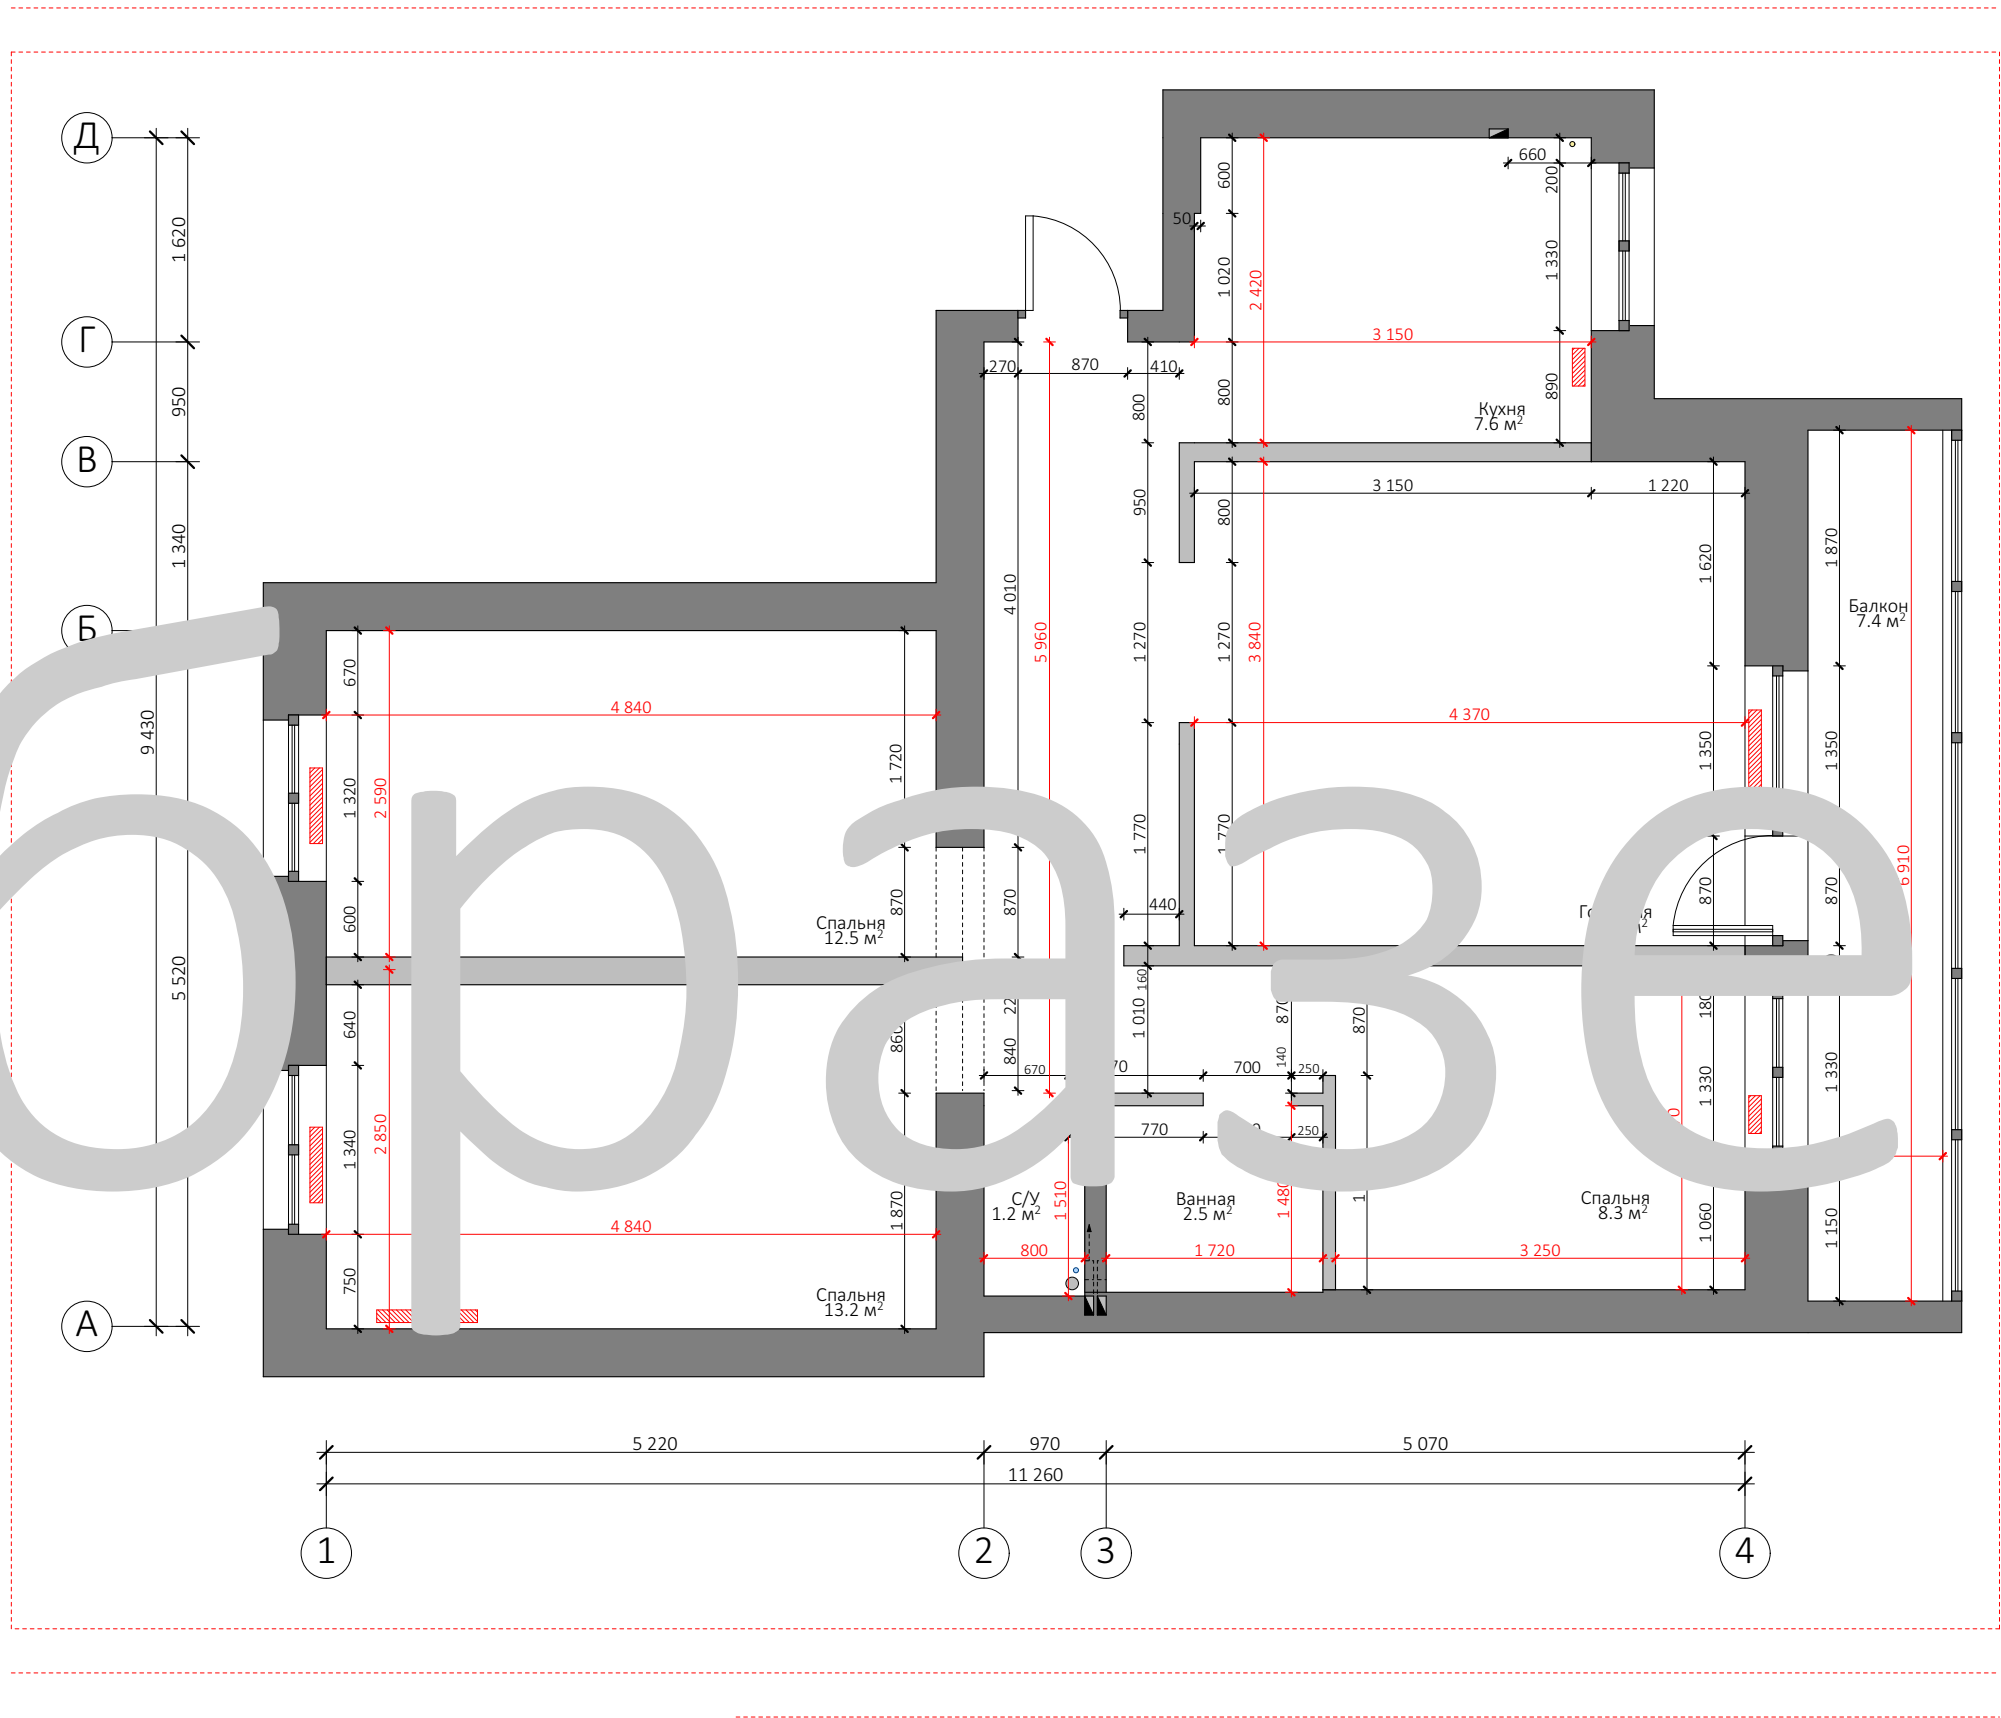

Примечания:

Все размеры указаны в миллиметрах.

Перед началом работ все размеры соотнести с реальными.

Несоответствие размеров согласовать с дизайнером.



Дата

Заказчик


Исполнитель

Студия дизайна IMENNO
89195426319 (Иван)

Обмерный план М1:60

ЛИСТ

25

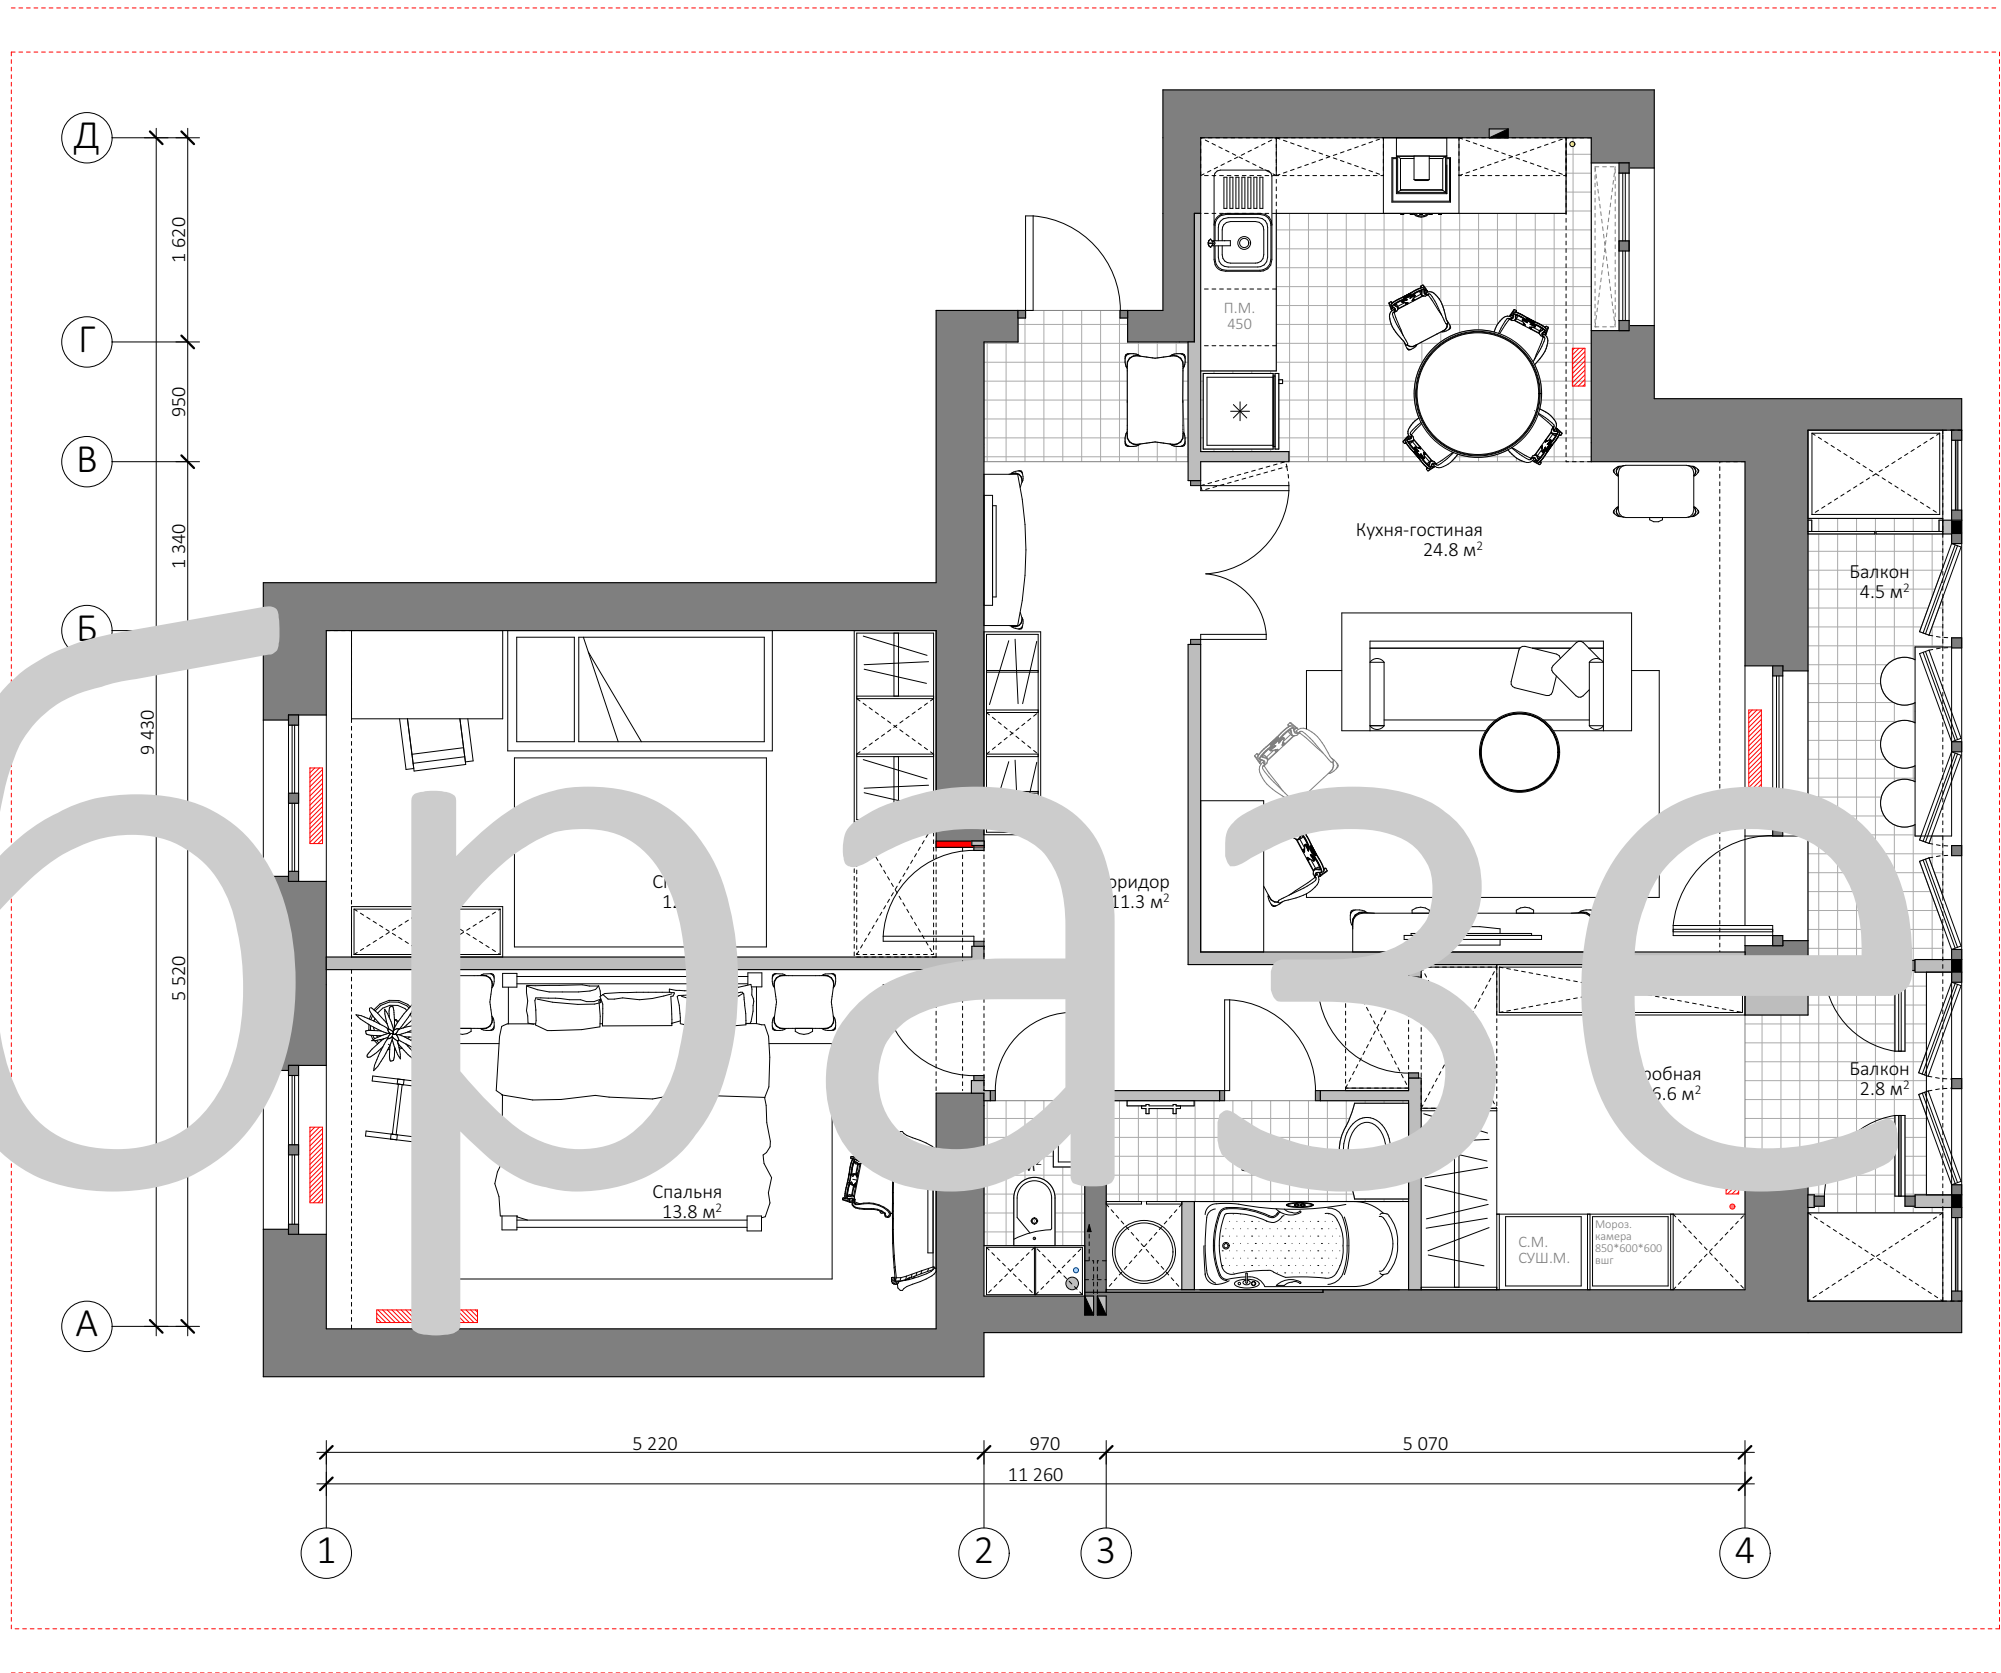

О

Б


Р

а

з

е


Ц

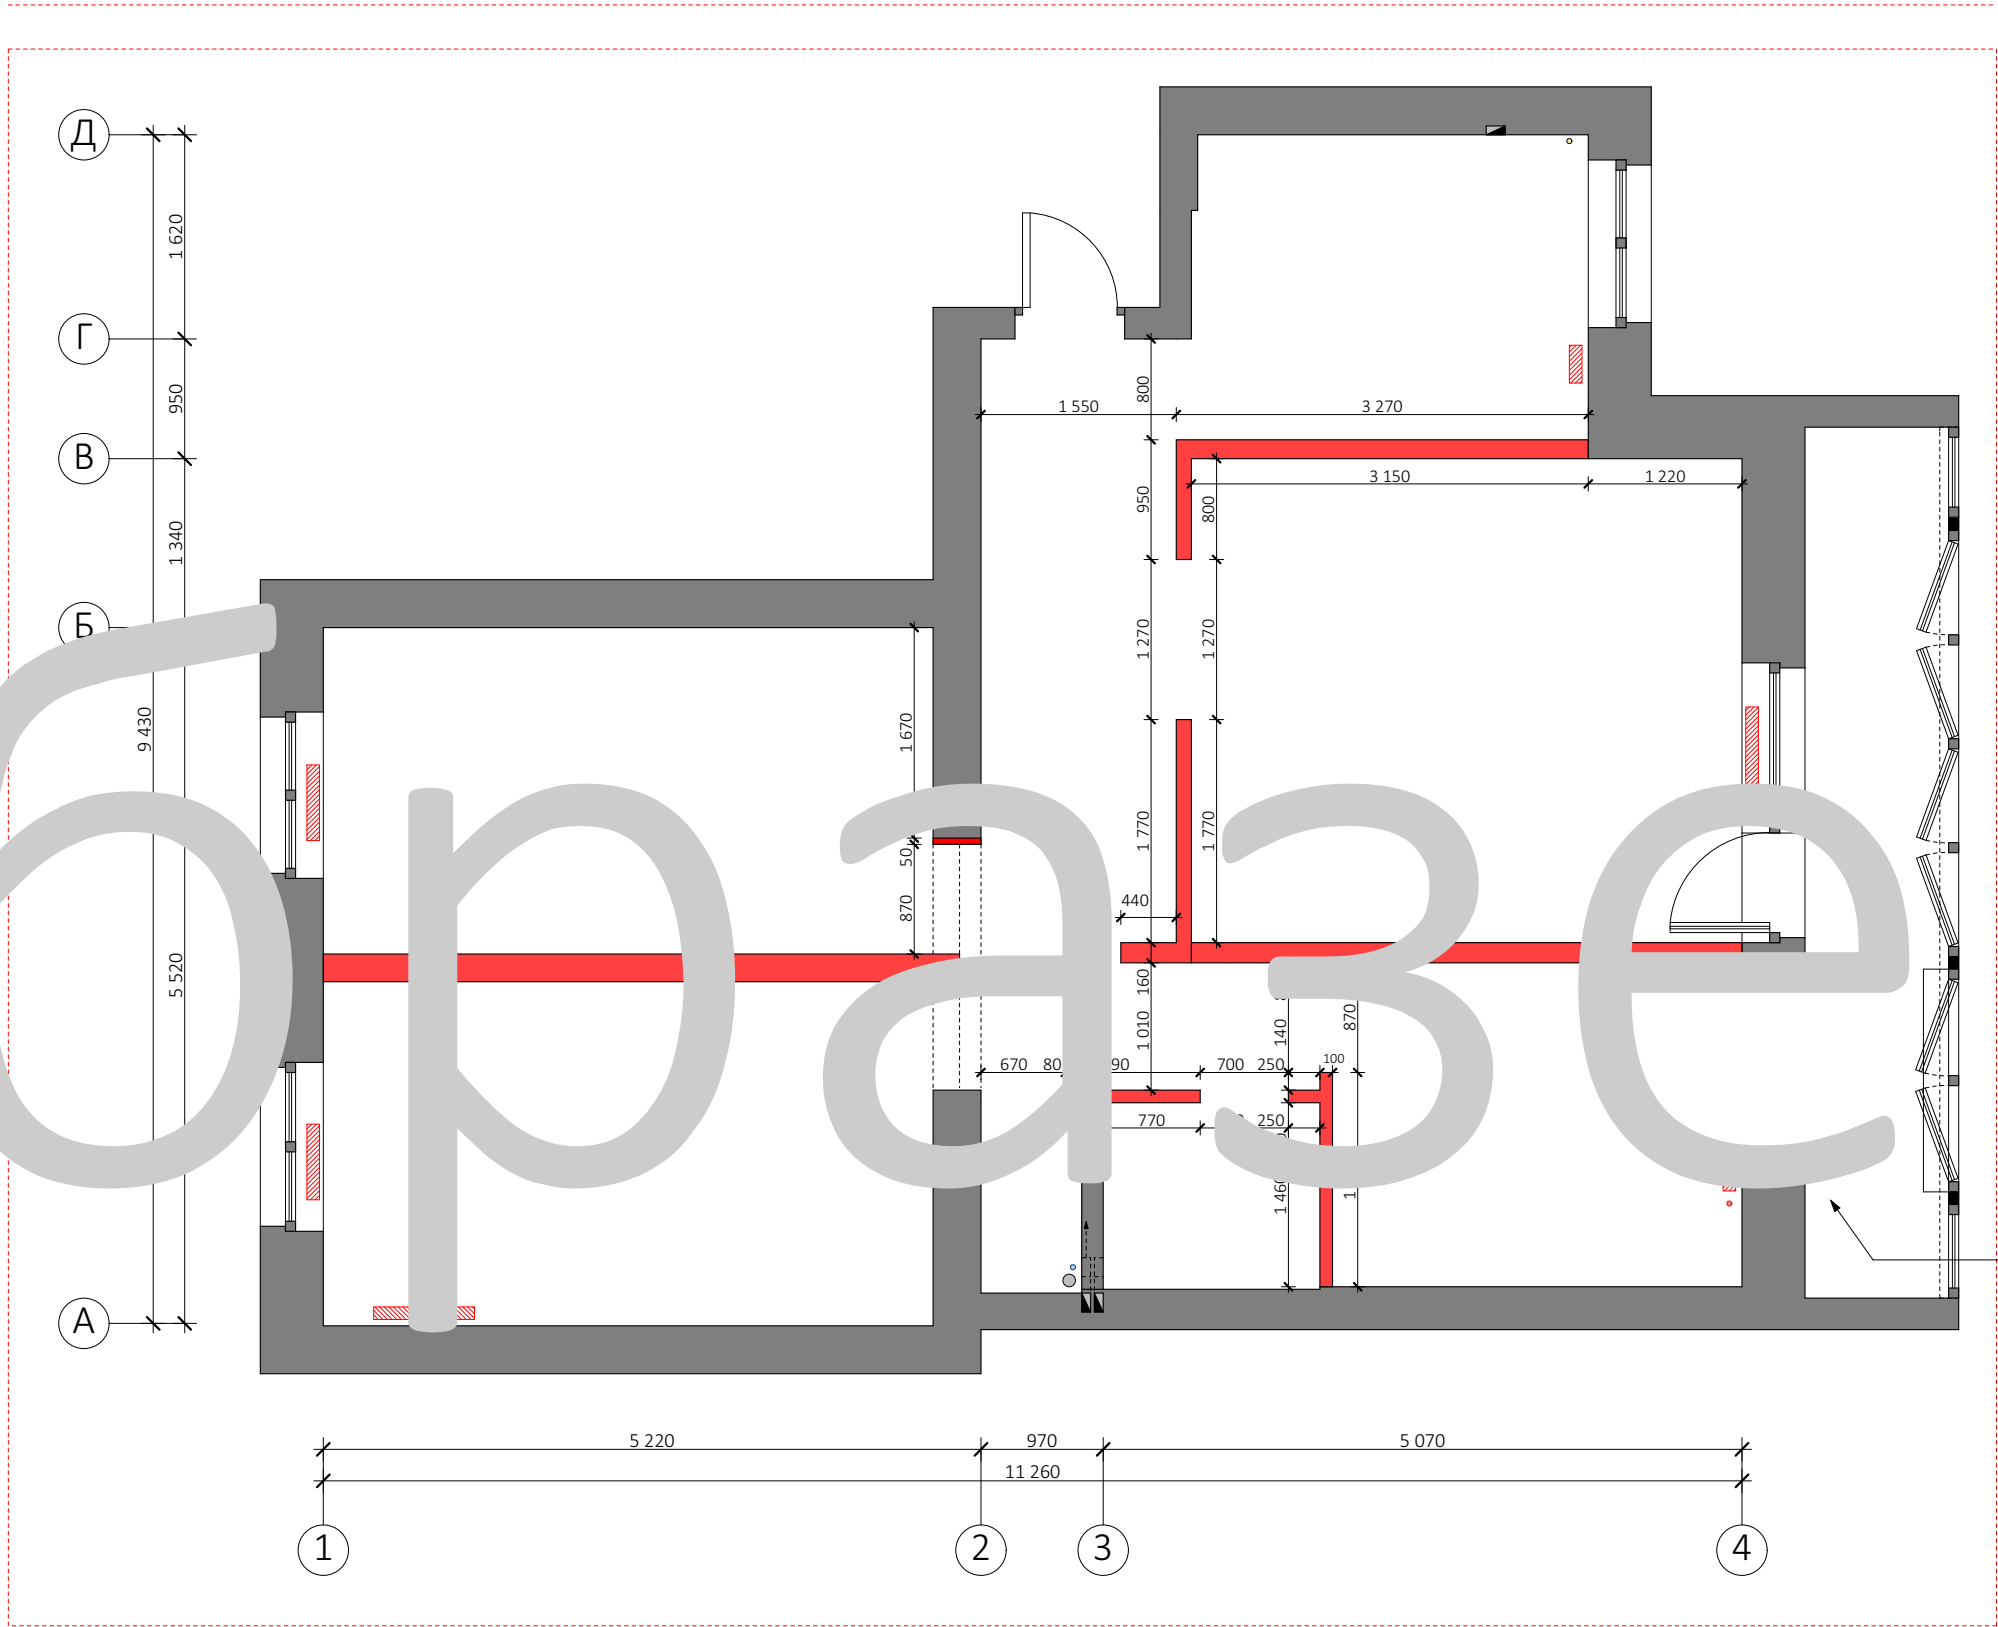

Примечания и условные обозначения:
— демонтируемые перегородки

Примечания:
Все размеры указаны в миллиметрах.
Перед началом работ все размеры соотнести с реальными.
Несоответствие размеров согласовать с дизайнером.


Обзор

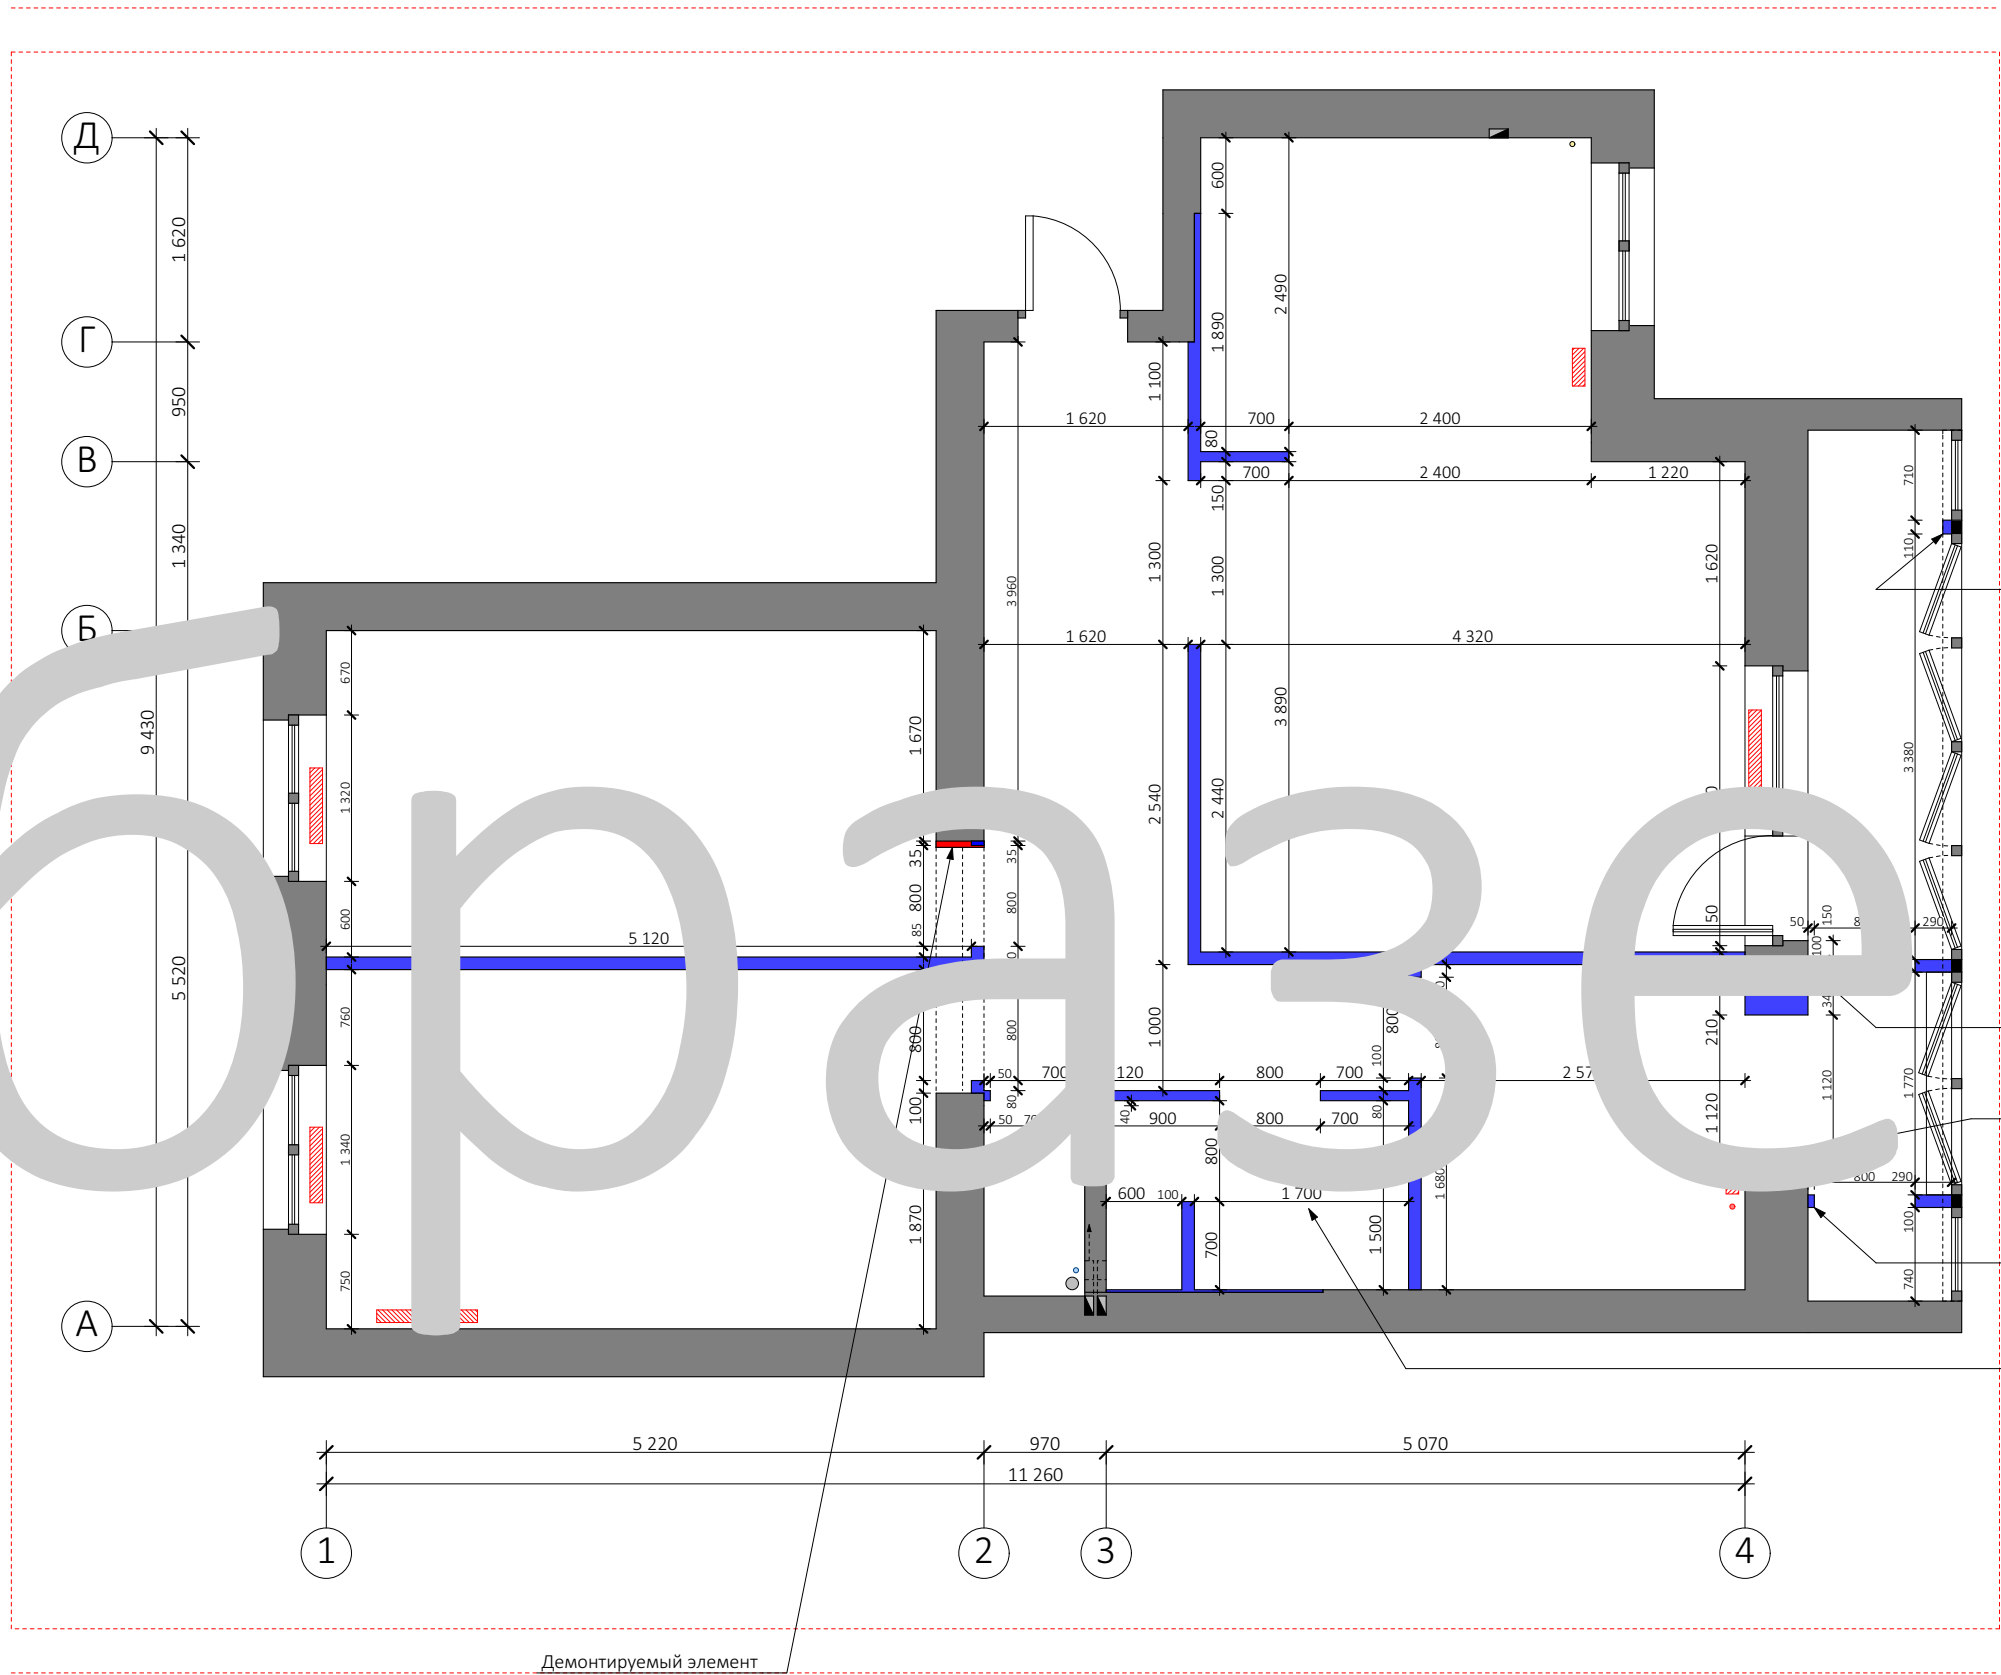

Примечания и условные обозначения:
— монтируемые перегородки

Примечания:
Все размеры указаны в миллиметрах.
Перед началом работ все размеры соотнести с реальными.
Несоответствие размеров согласовать с дизайнером.
Размеры ванной комнаты и с/у не учитывают толщину кафеля (учесть при разметке стен).

	Дата	Заказчик	Студия дизайна IMENNO 89195426319 (Иван)
		Исполнитель	

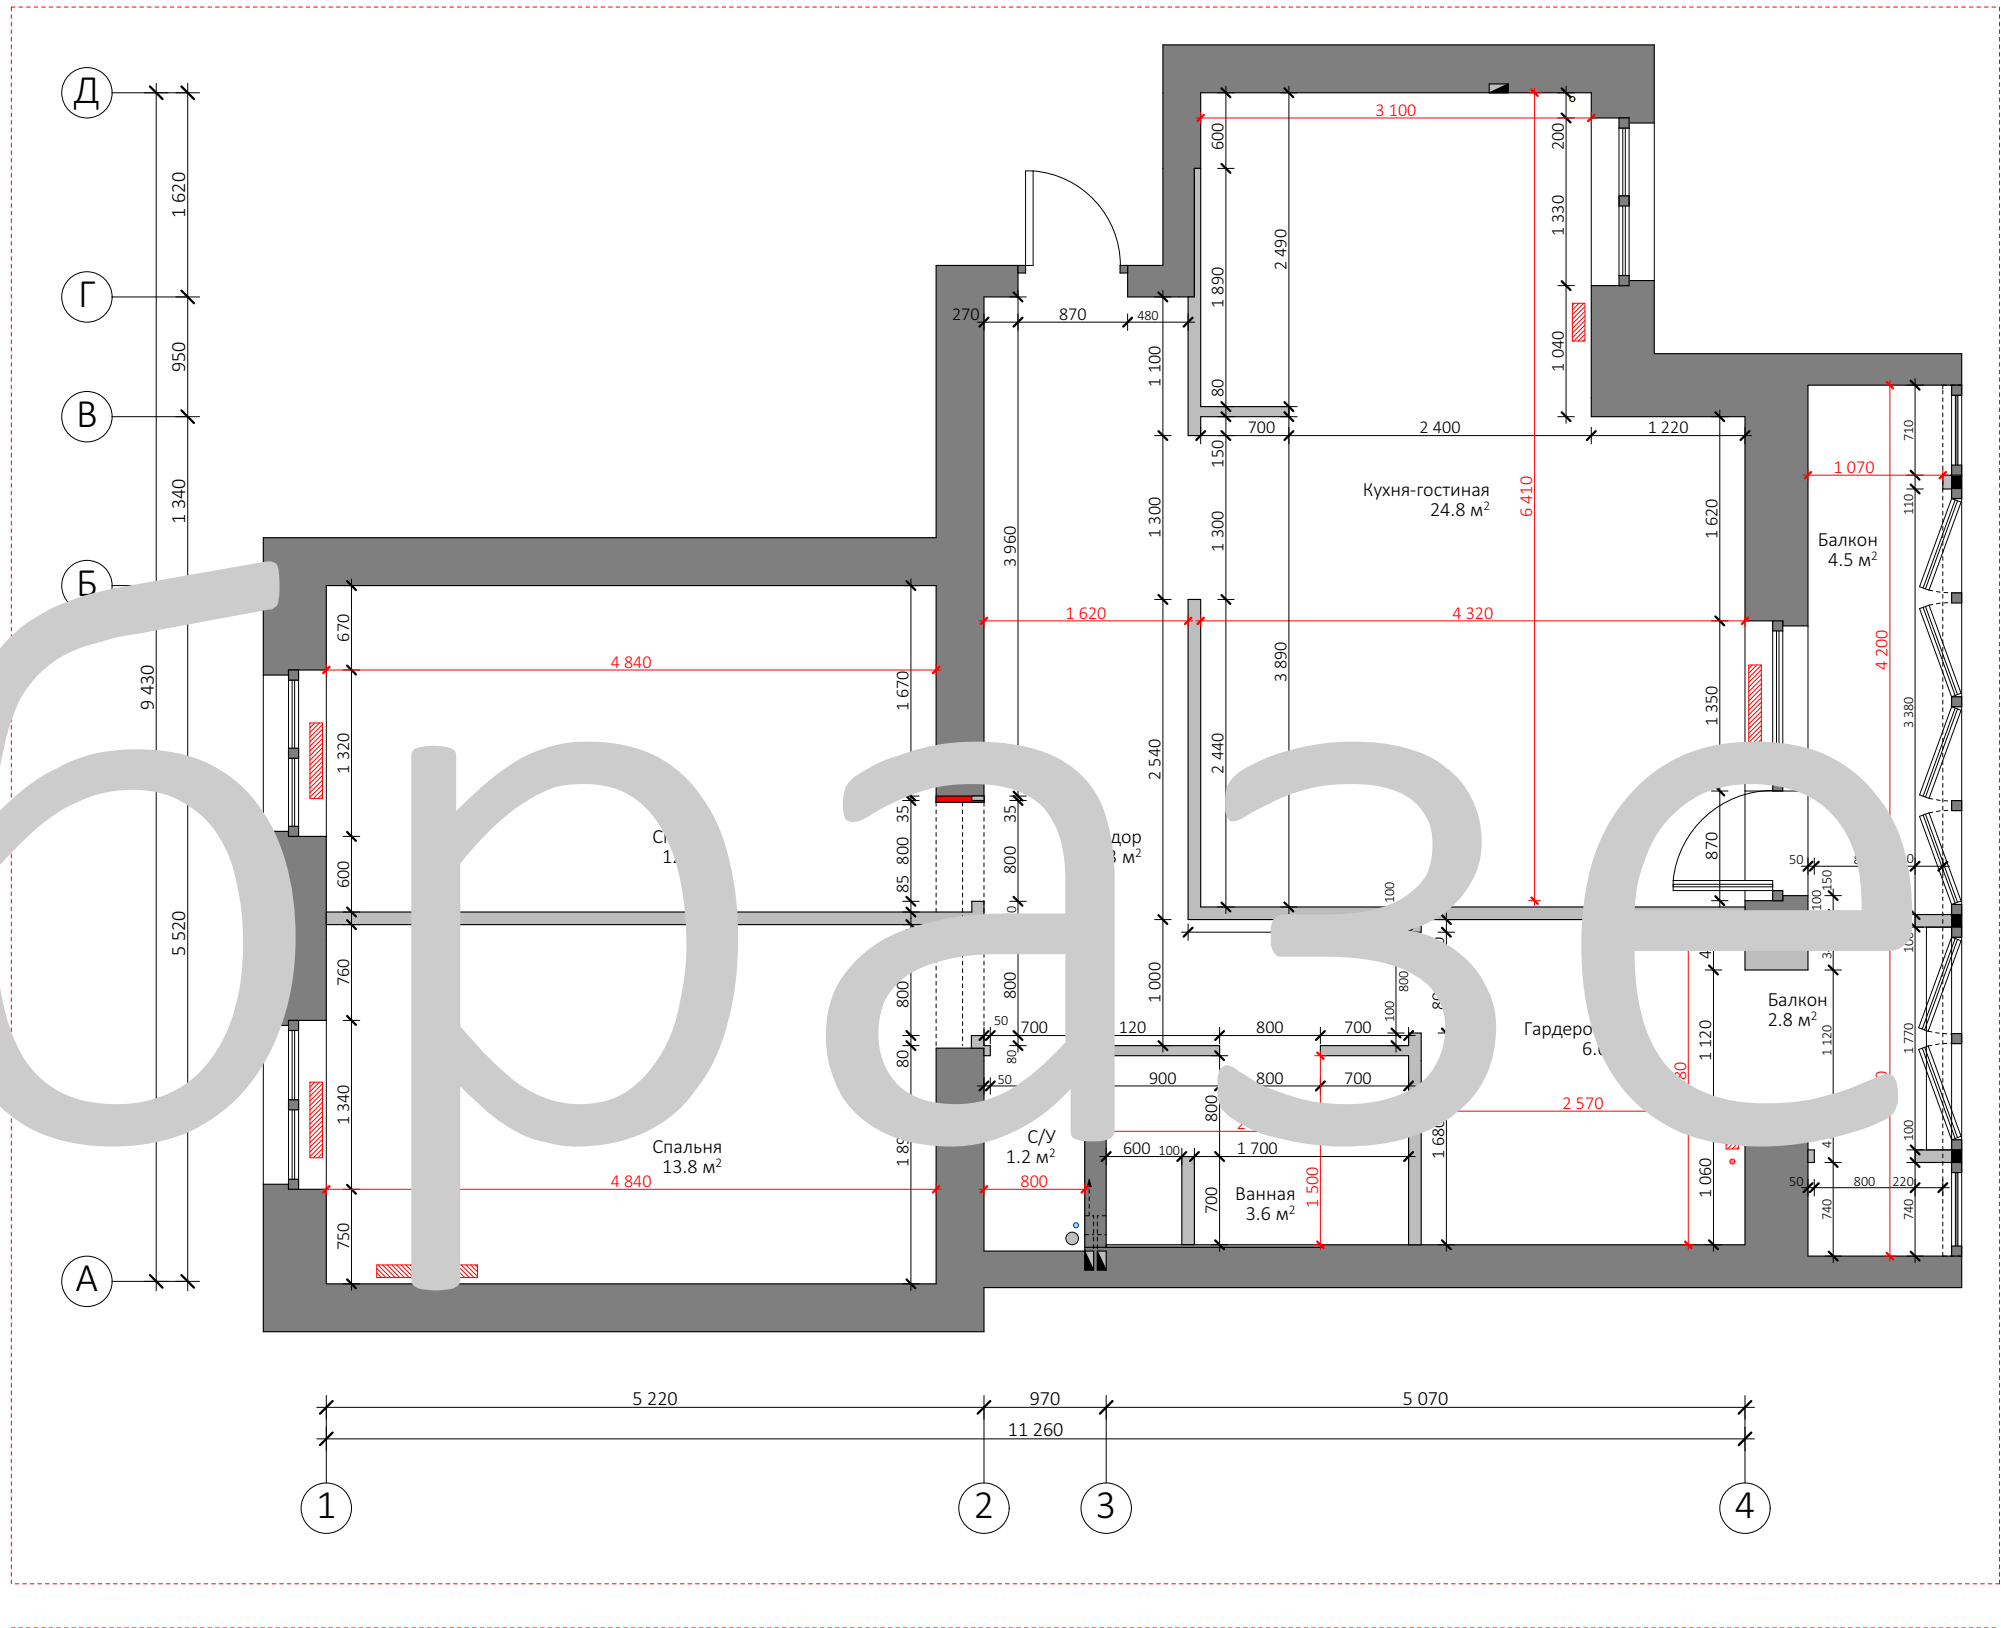


Примечания:


- Все размеры указаны в миллиметрах.
- Перед началом работ все размеры соотнести с реальными.
- Несоответствие размеров согласовать с дизайнером.
- Размеры ванной комнаты и с/у не учитывают толщину кафеля (учесть при разметке стен).
- В ванной и с/у переносятся точки вентиляционных решеток, обсудить с дизайнером перенос.
- При создании короба на кухне предусмотреть отдельную вент. решетку помещения независимо от вытяжки варочной поверхности.



Дата	Заказчик	Студия дизайна IMENNO 89195426319 (Иван)
	Исполнитель	

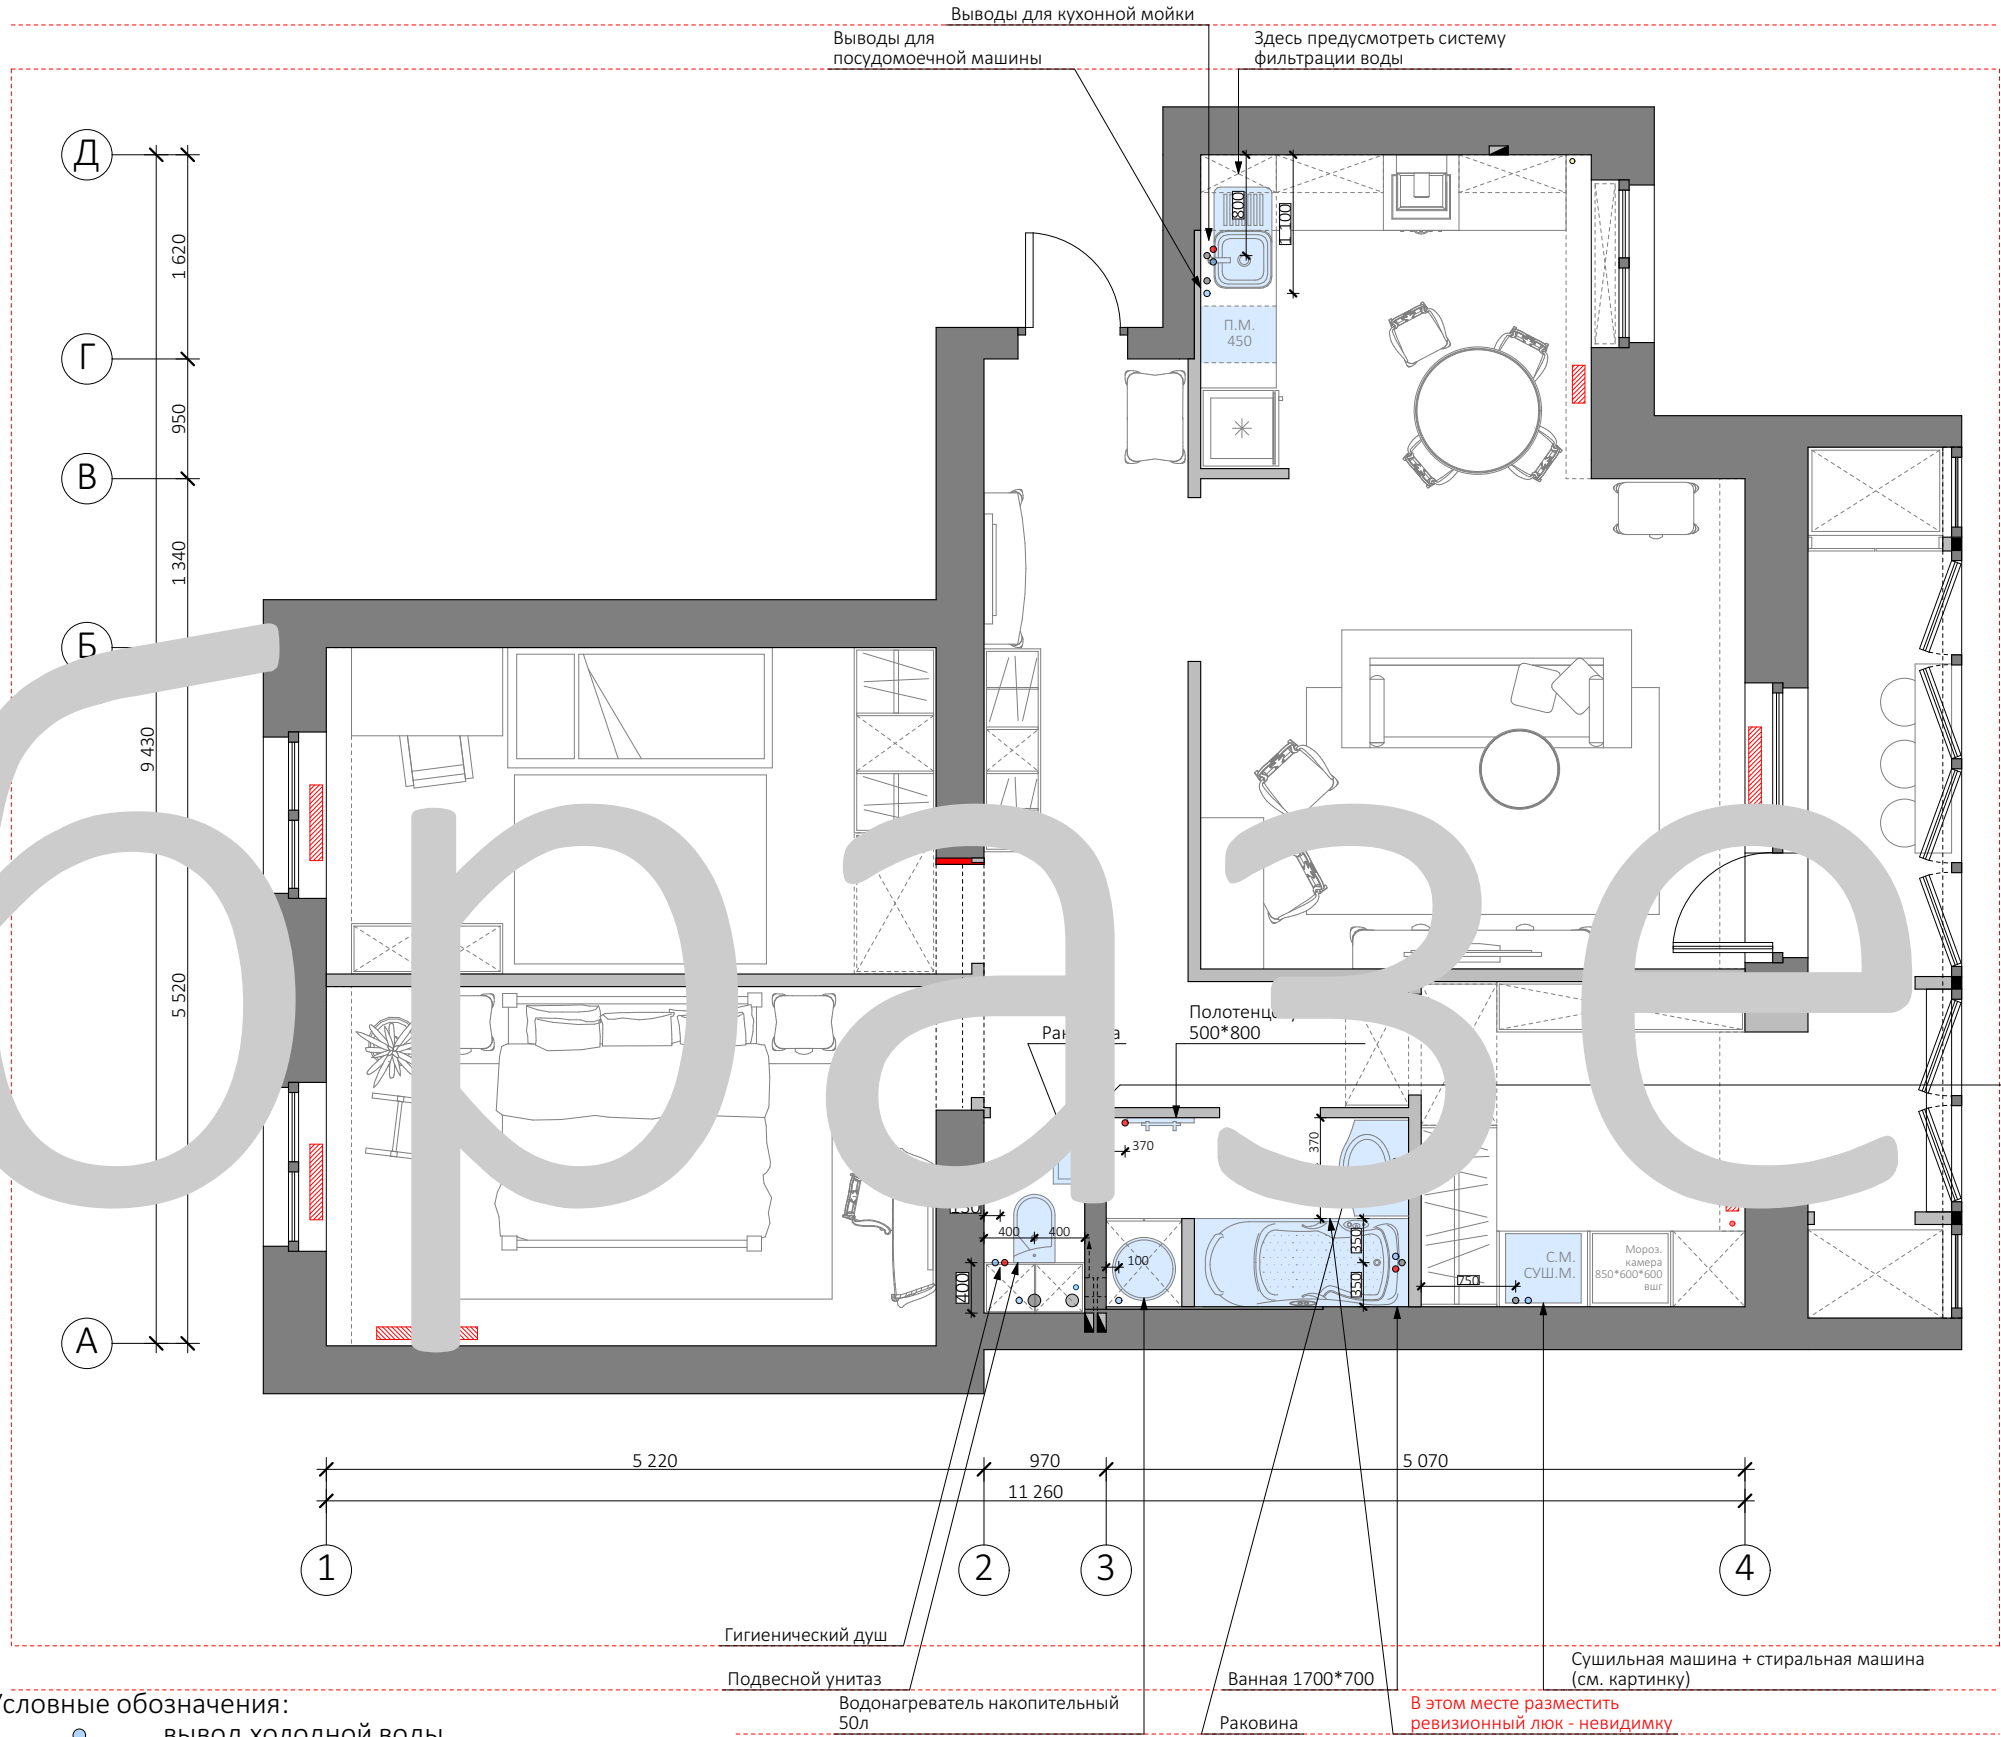

Все размеры указаны в миллиметрах.
Перед началом работ все размеры соотнести с реальными.
Несоответствие размеров согласовать с дизайнером.
Расположение розеток на кухне согласовать с производителем кухни!
В гостиной предусмотреть кабель-канал для скрытого подключения техники к тв.
Расположение выводов сплит-систем уточнить у специалистов.
В зоне тв предусмотреть закладные для монтажа кронштейна (тв).

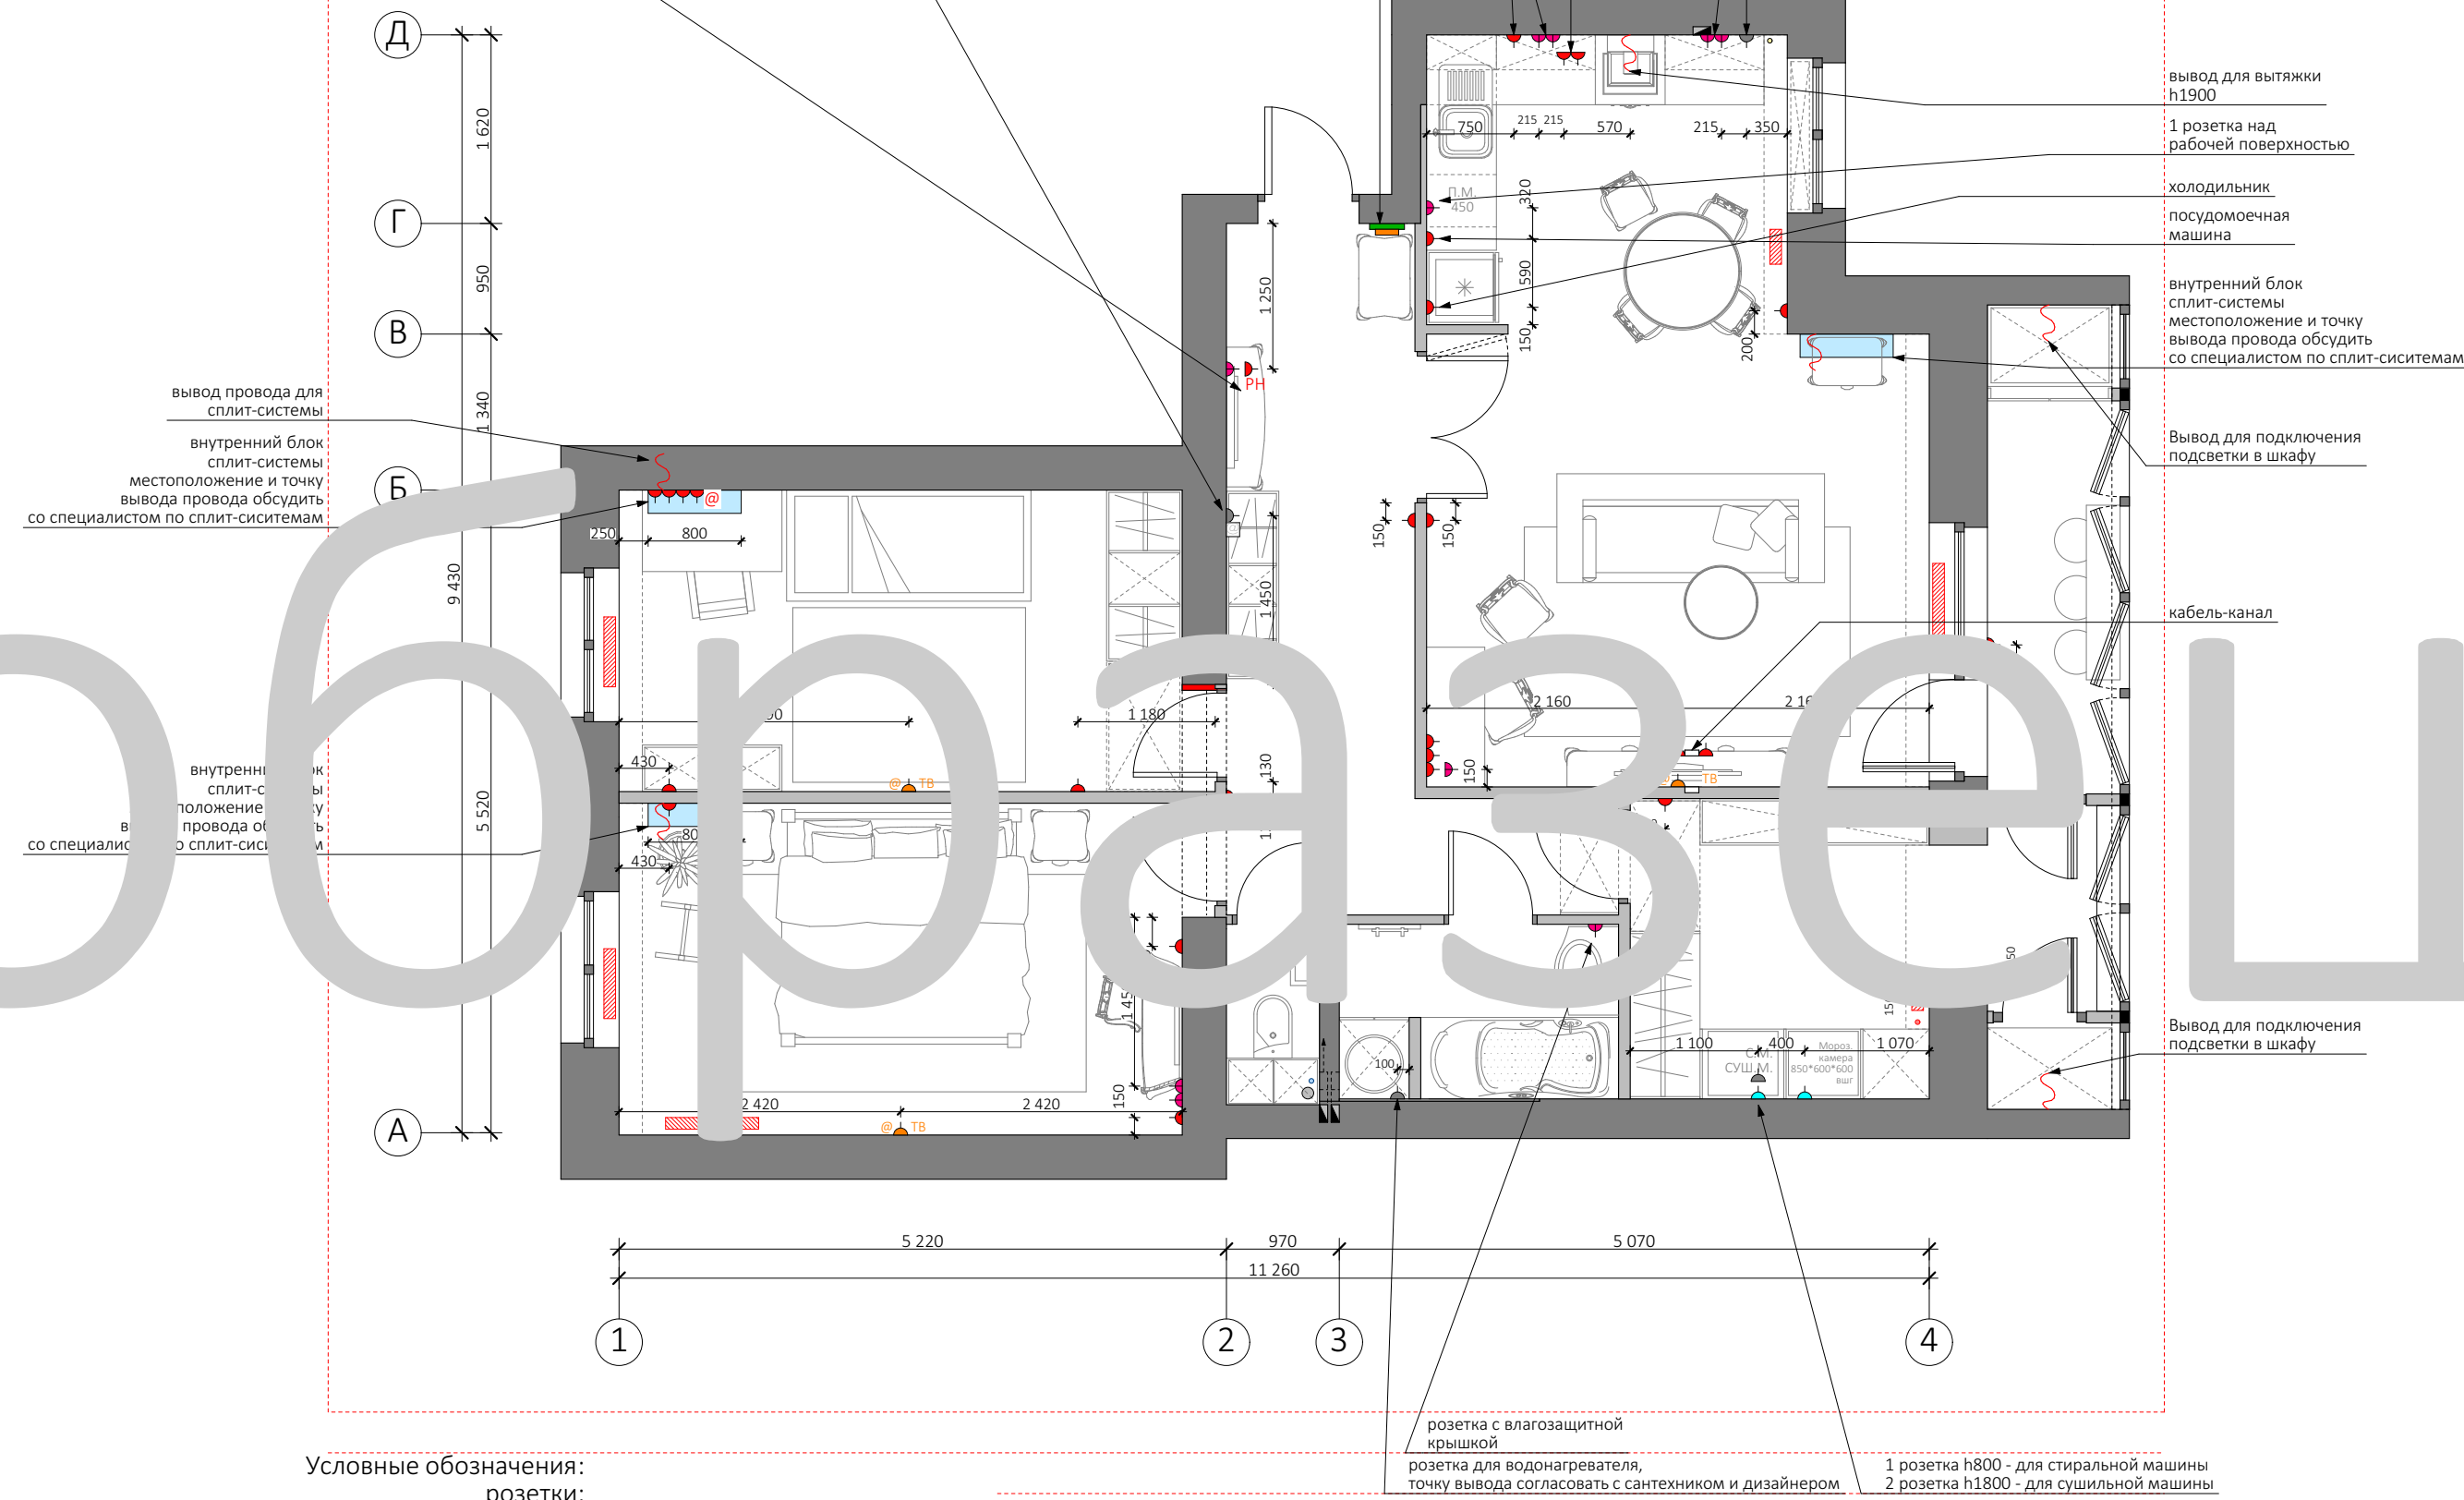

- Условные обозначения:
- | | | | | | |
|-----------|--------|----|------------------|----|--------------------|
| h 1300 | h 300 | @ | интернет розетка | □ | кабель-канал |
| h 1500 | h 700 | ТВ | тв розетка | PH | розетка телефонная |
| высота | h 800 | | внутренний блок | | |
| подписана | h 1000 | | сплит-системы | | |
| | | | вывод провода | | |
| | | | электрический | | |
| | | | щиток | | |
| | | | домофон | | |

0

0


0

0

0

0

0

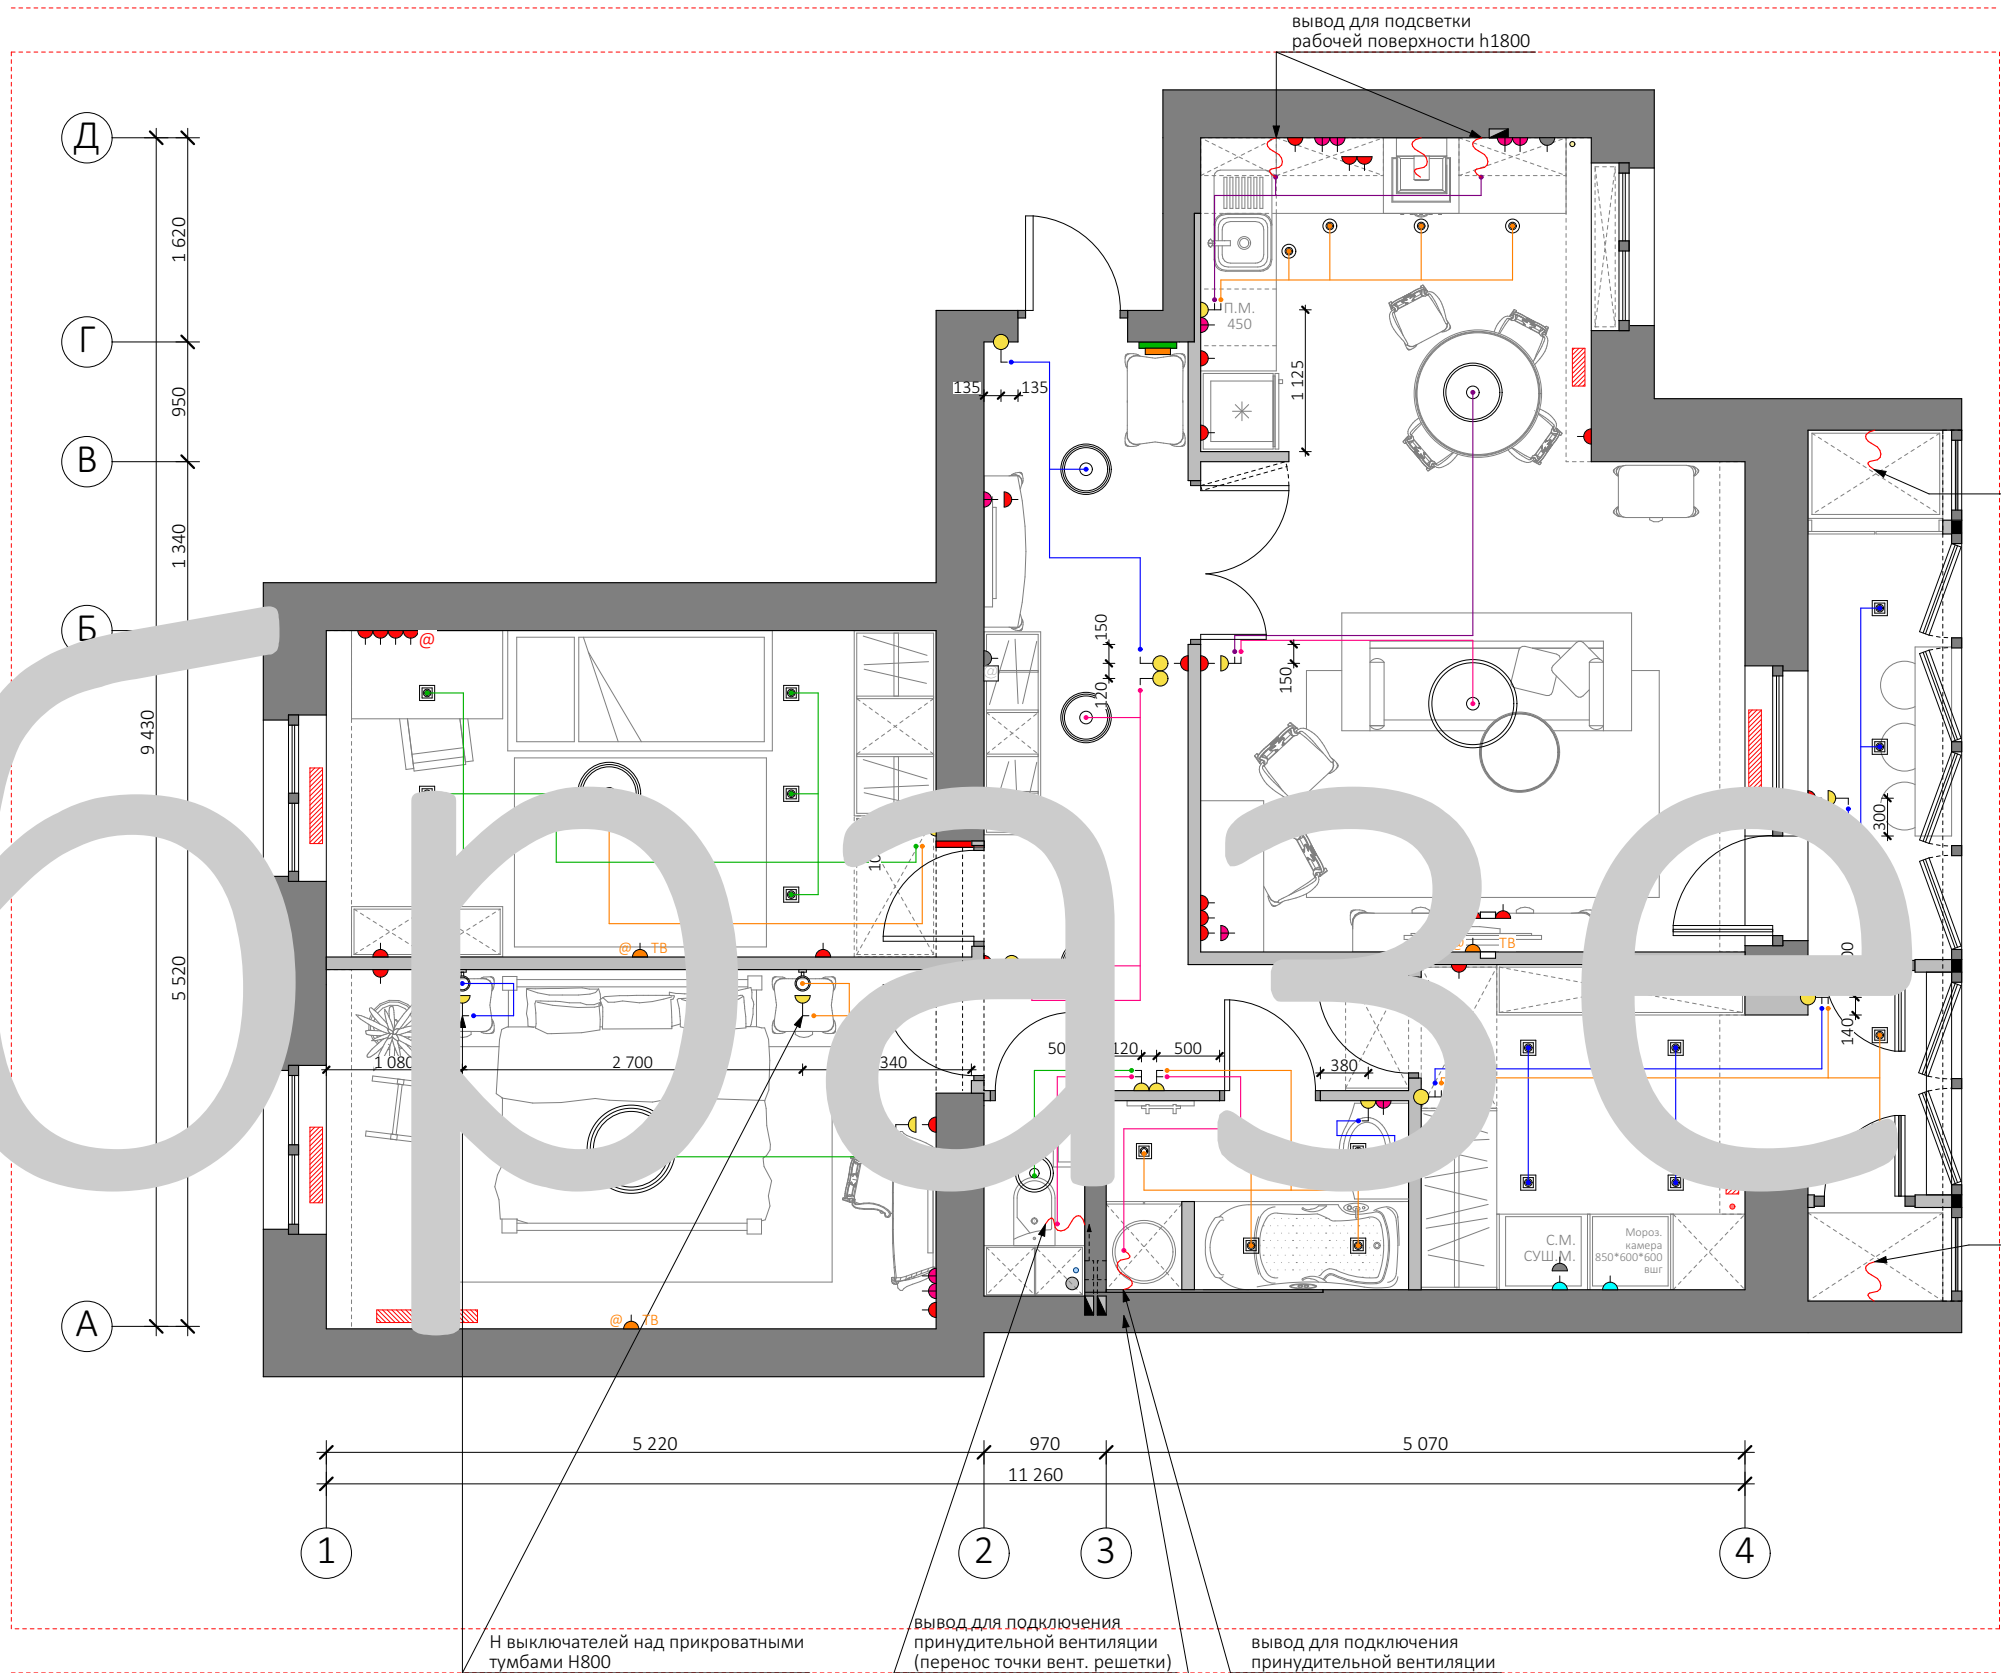

- Условные обозначения:
- | | | |
|-----------|--------|-------|
| розетки: | h 1300 | h 300 |
| h 1500 | h 700 | |
| высота | h 800 | |
| подписана | h 1000 | |

@
ТВ

интернет розетка
ТВ розетка
внутренний блок
сплит-системы
вывод провода
электрический
щиток
домофон


кабель-канал
выключатель 1/2кл
выключатель 1/2кл
проходной

Примечания:
Все размеры указаны в миллиметрах.
Перед началом работ все размеры соотнести с реальными.
Несоответствие размеров согласовать с дизайнером.

imенно	Дата	Заказчик	Студия дизайна IMENNO 89195426319 (Иван)
		Исполнитель	

План привязки выключателей M1:60

Примечания:
Все размеры указаны в миллиметрах.
Согласовать высоты коробов и потолков и размеры светильников.
Перед началом работ все размеры соотнести с реальными.
Несоответствие размеров согласовать с дизайнером.
Натяжной потолок - белый матовый.

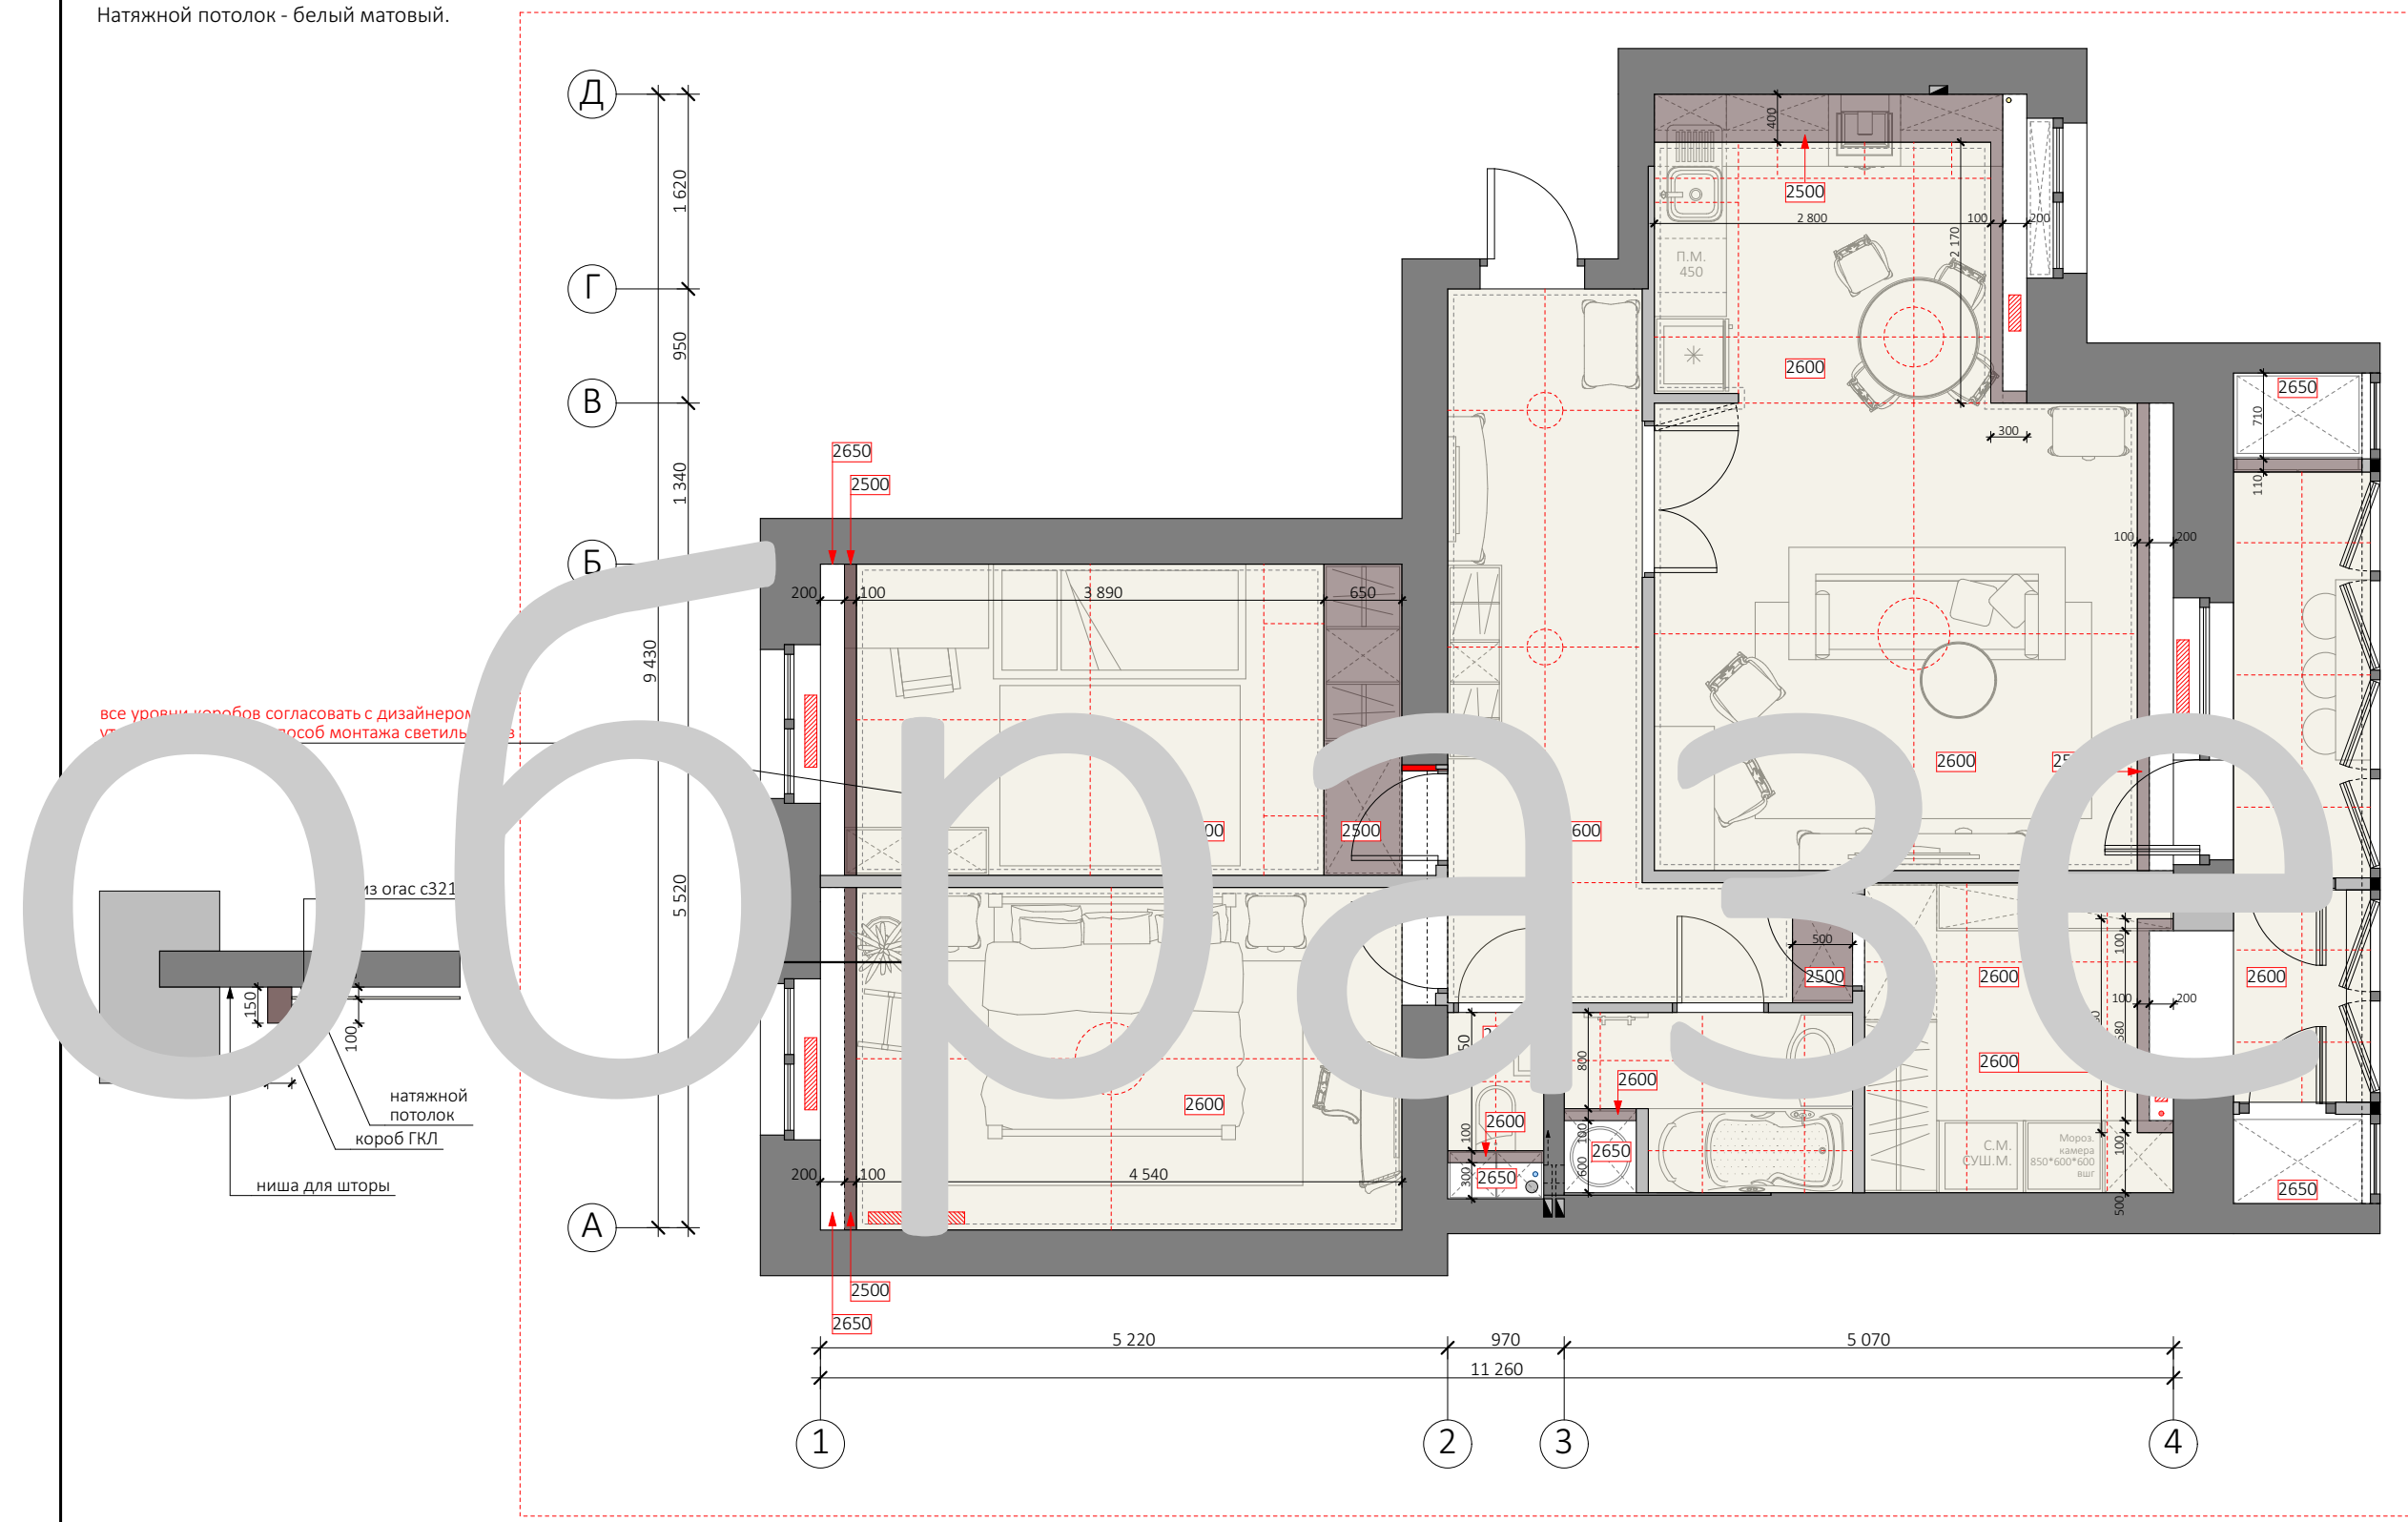

- Условные обозначения:
- ось
 - линия потолочного карниза
 - розетка
 - потолок гкл
 - короб гкл
 - потолок натяжной

h потолка 2650
отметка потолка (от чистого пола)
карниз орас с321

5
6'6
10,8

О

Б


Р

А

З


Е

Ц

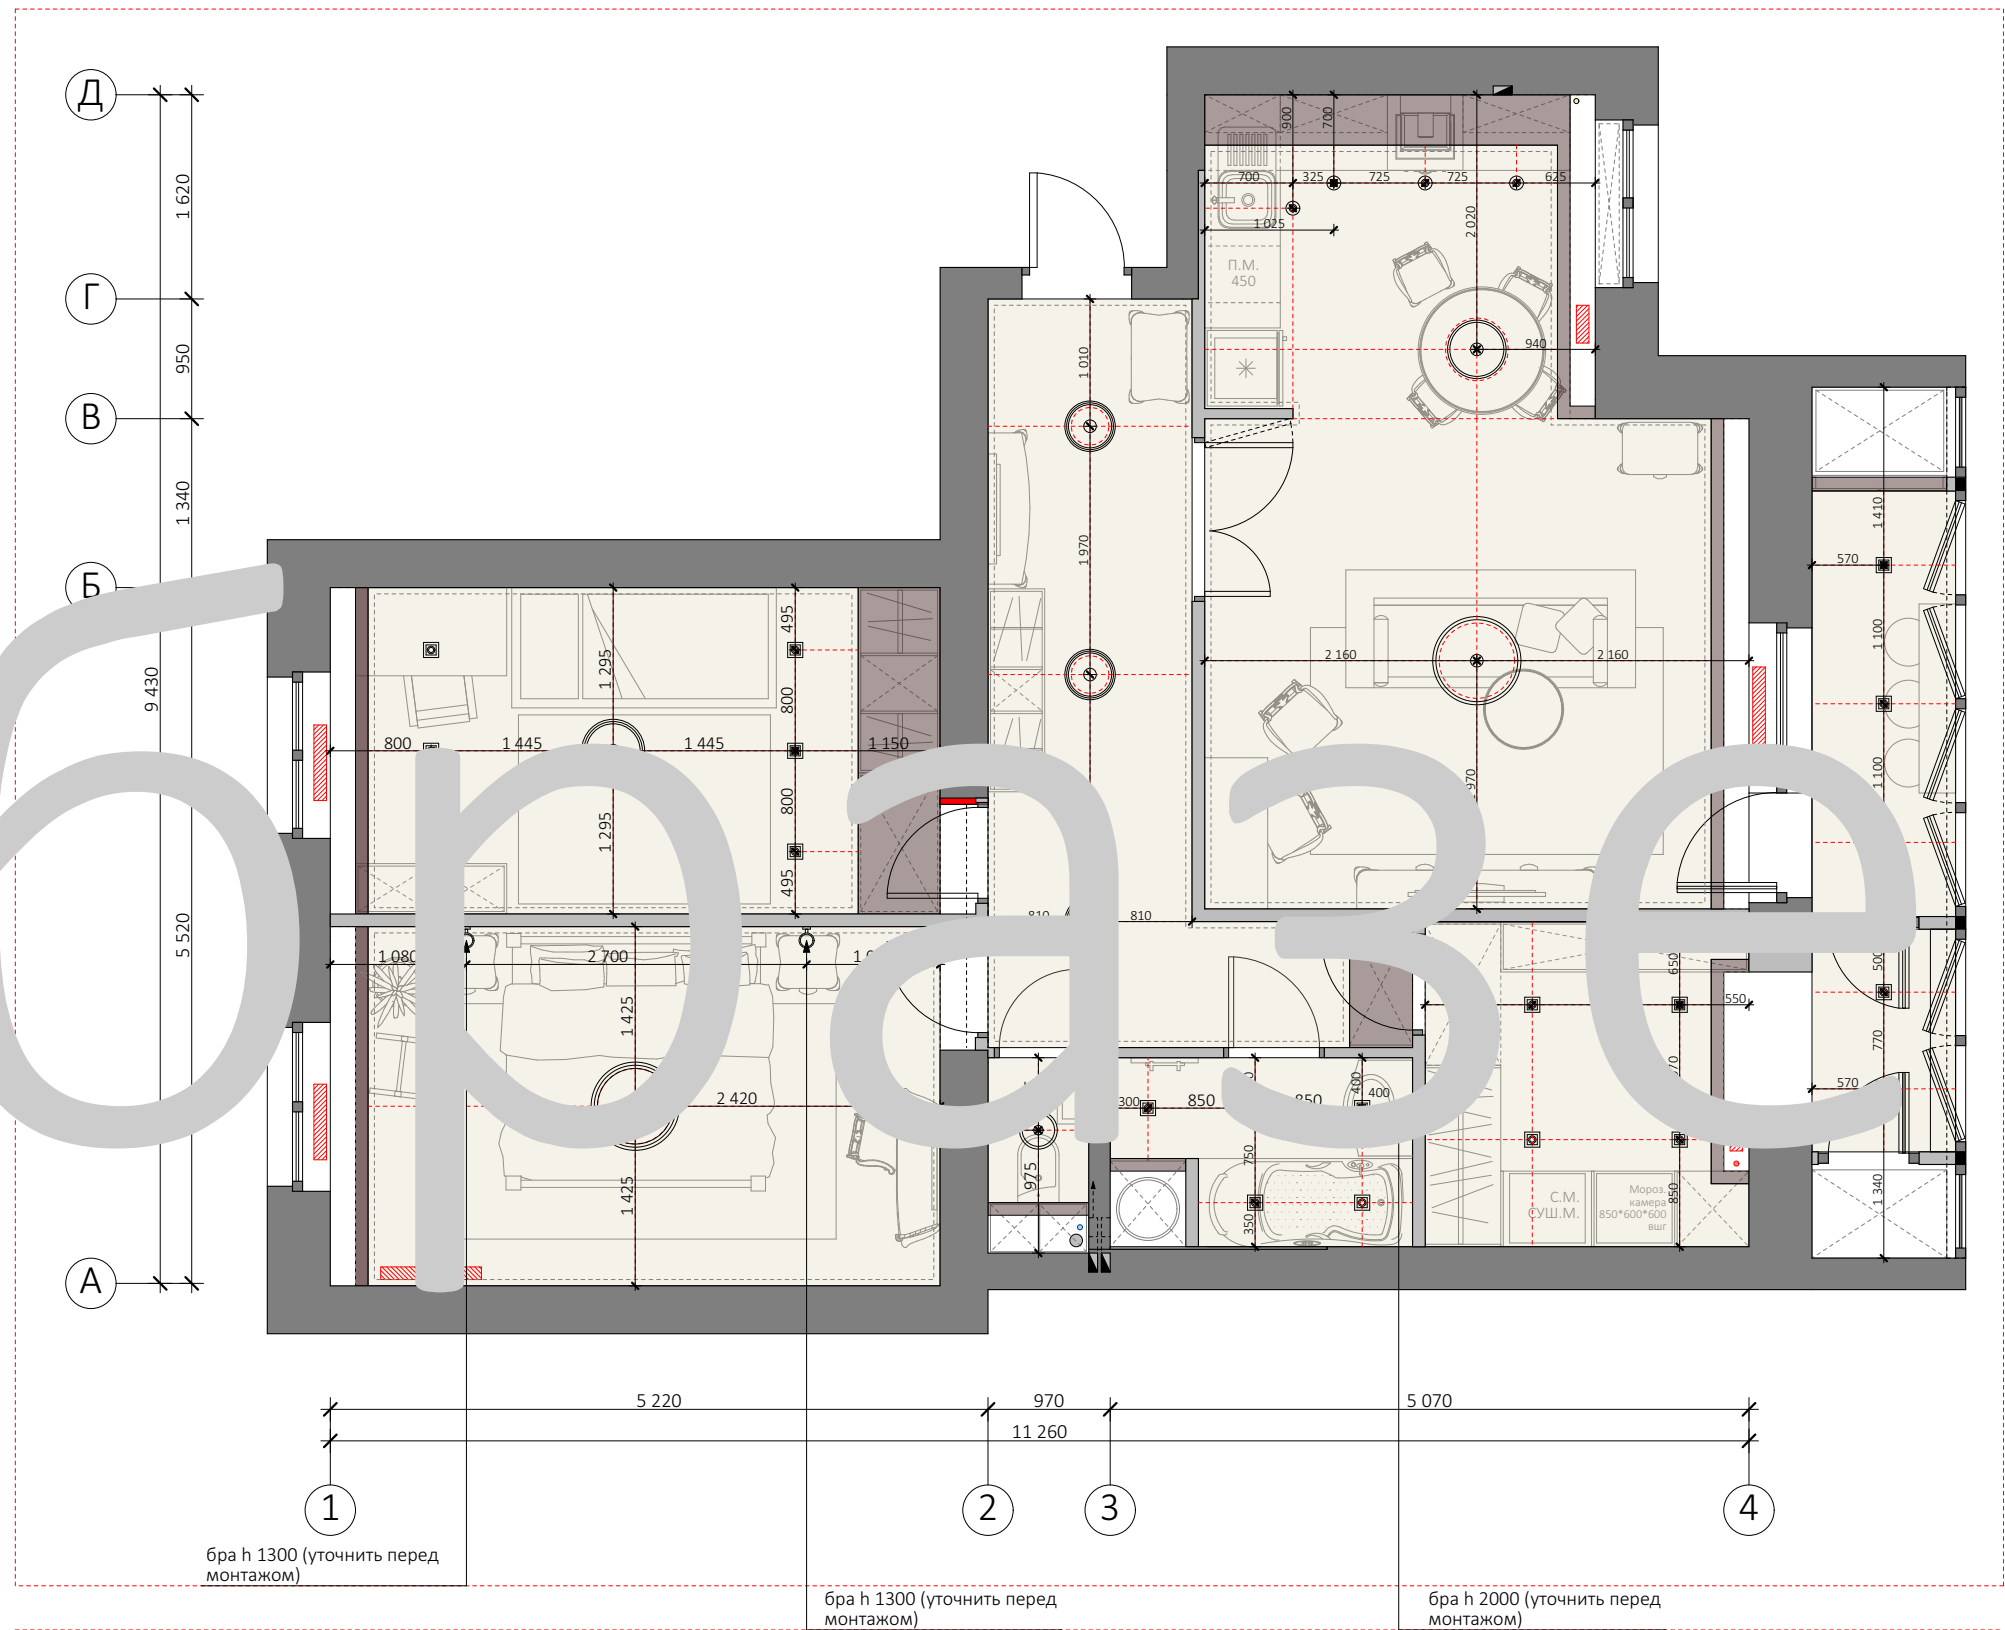

Условные обозначения:

- ось
- линия потолочного карниза
- розетка
- потолок гкл
- короб гкл
- потолок натяжной

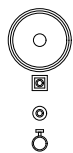


- люстра
- встраиваемый светильник (max глуб.50)
- накладной светильник
- бра

Примечания:

- Все размеры указаны в миллиметрах.
- Согласовать высоты коробов и потолков и размеры светильников.
- Перед началом работ все размеры соотнести с реальными.
- Несоответствие размеров согласовать с дизайнером.



Дата	Заказчик
	Исполнитель
Студия дизайна IMENNO 89195426319 (Иван)	

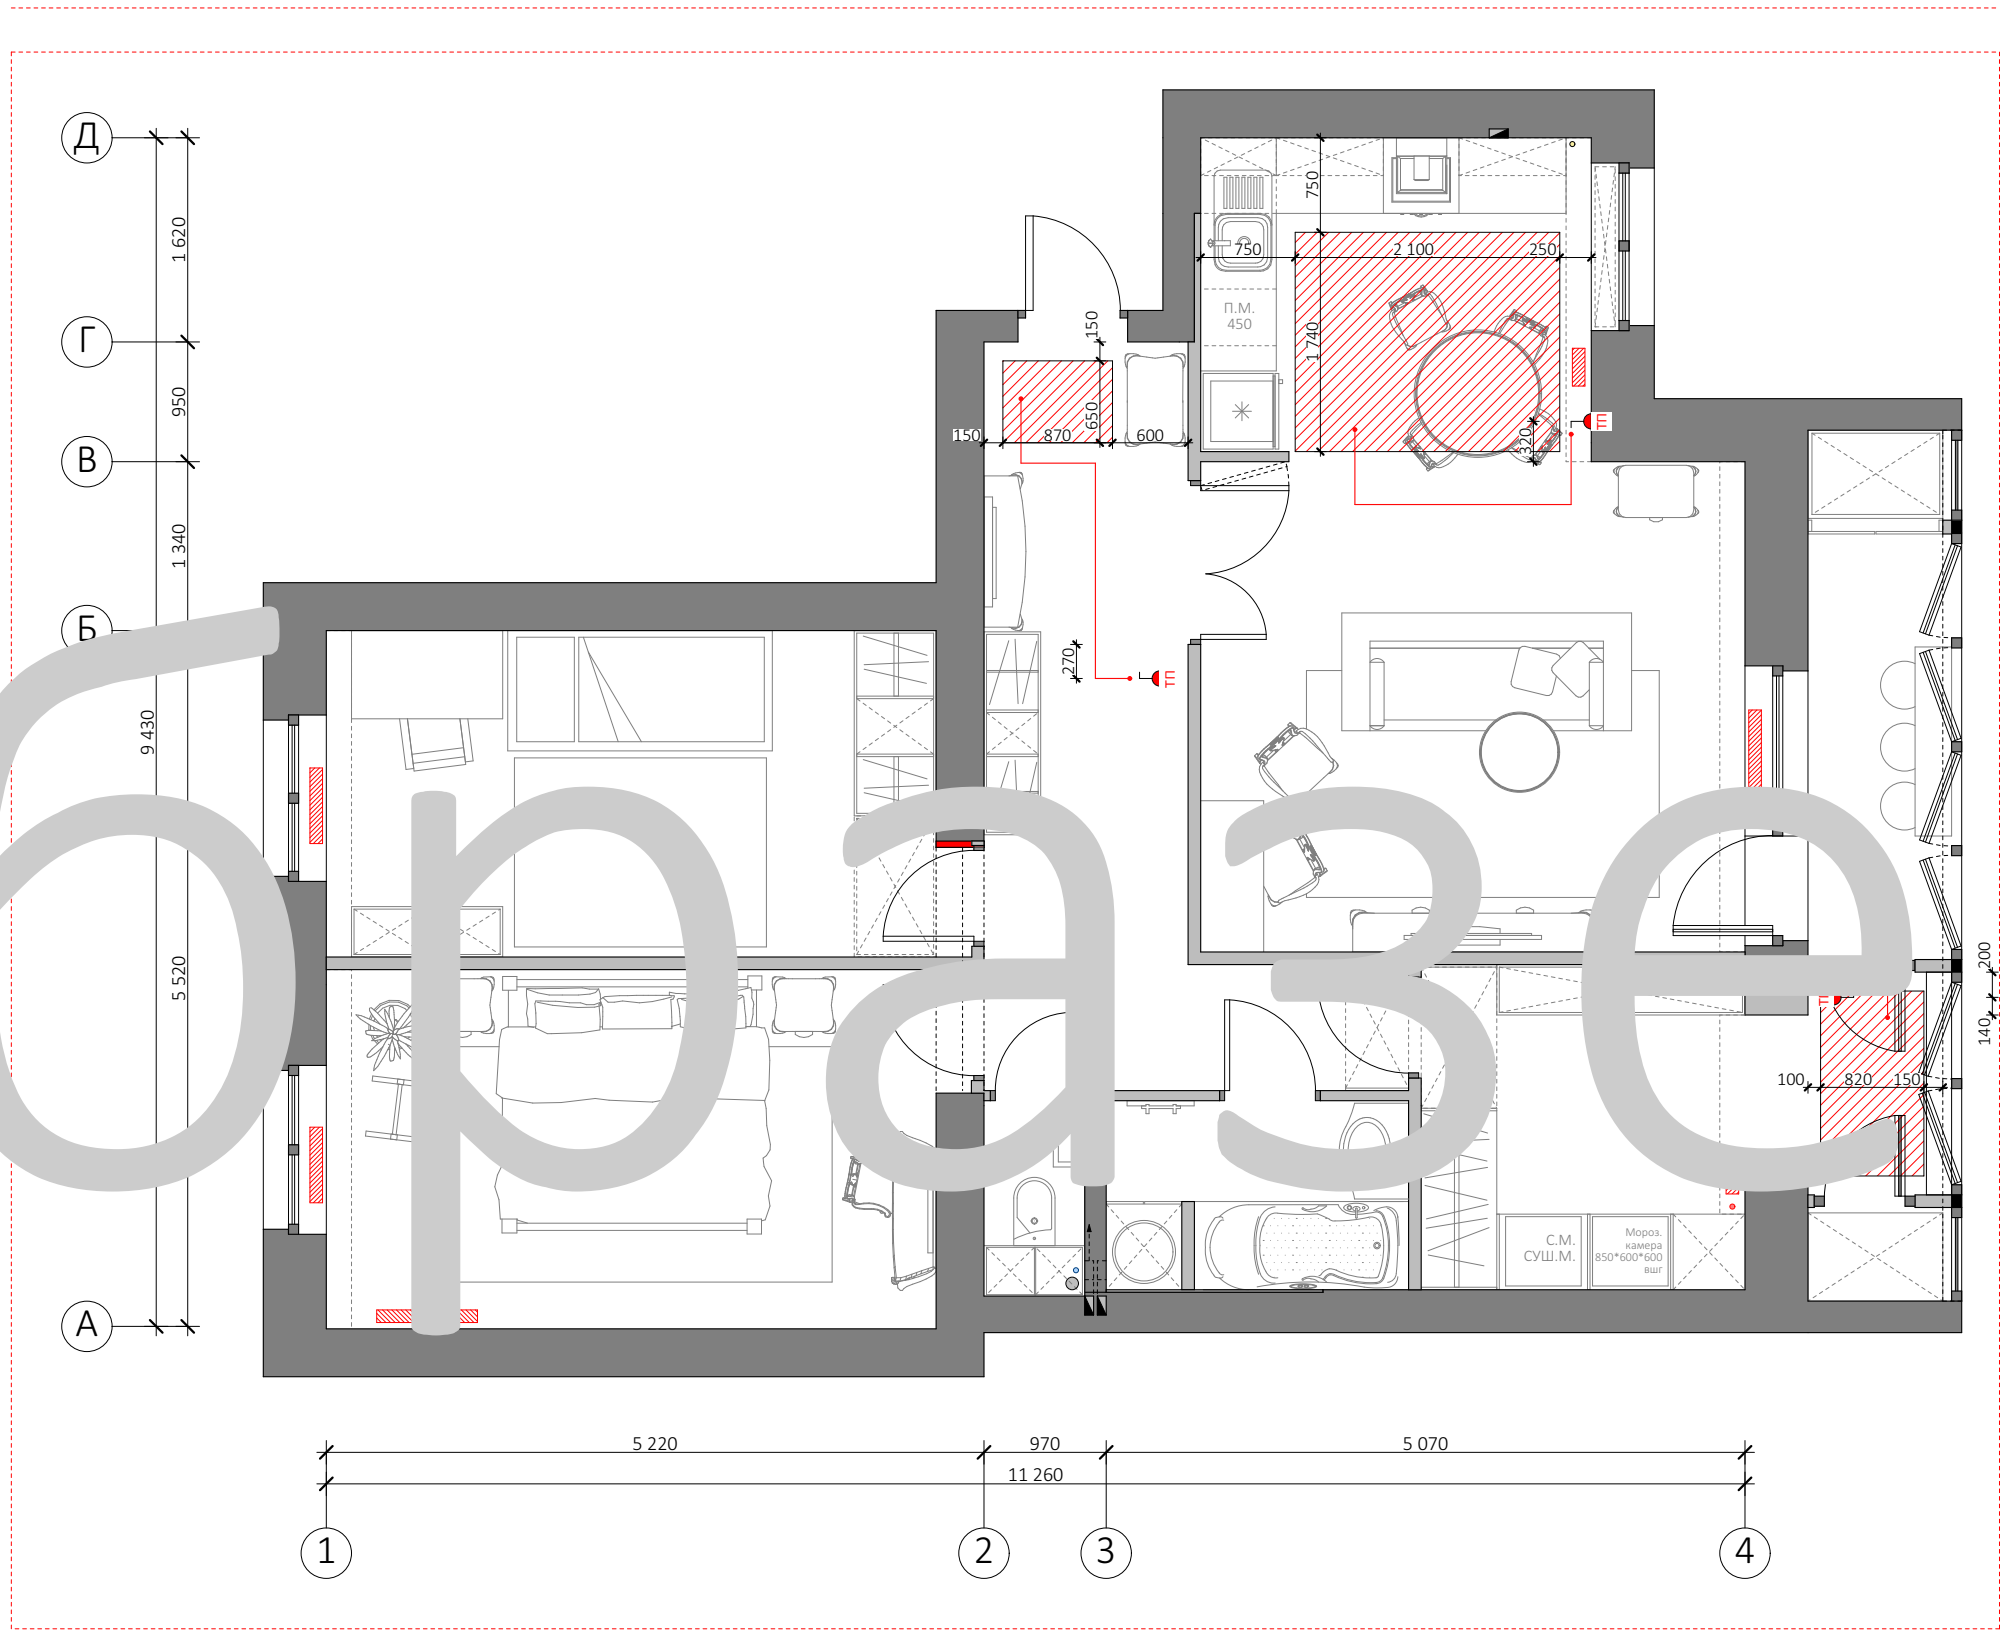

- Условные обозначения:
- 1 1/2кл выключатель 1/2кл
 - 1 3кл выключатель 1/2кл
 - 1 3кл проходной
 - 1 3кл терморегулятор h300


зона теплого пола

Примечания:
Все размеры указаны в миллиметрах.
Под предметы мебели теплый пол не закладывается.

обзор

ц

по уровню покрытия выполняются по уровню середины дверного полотна

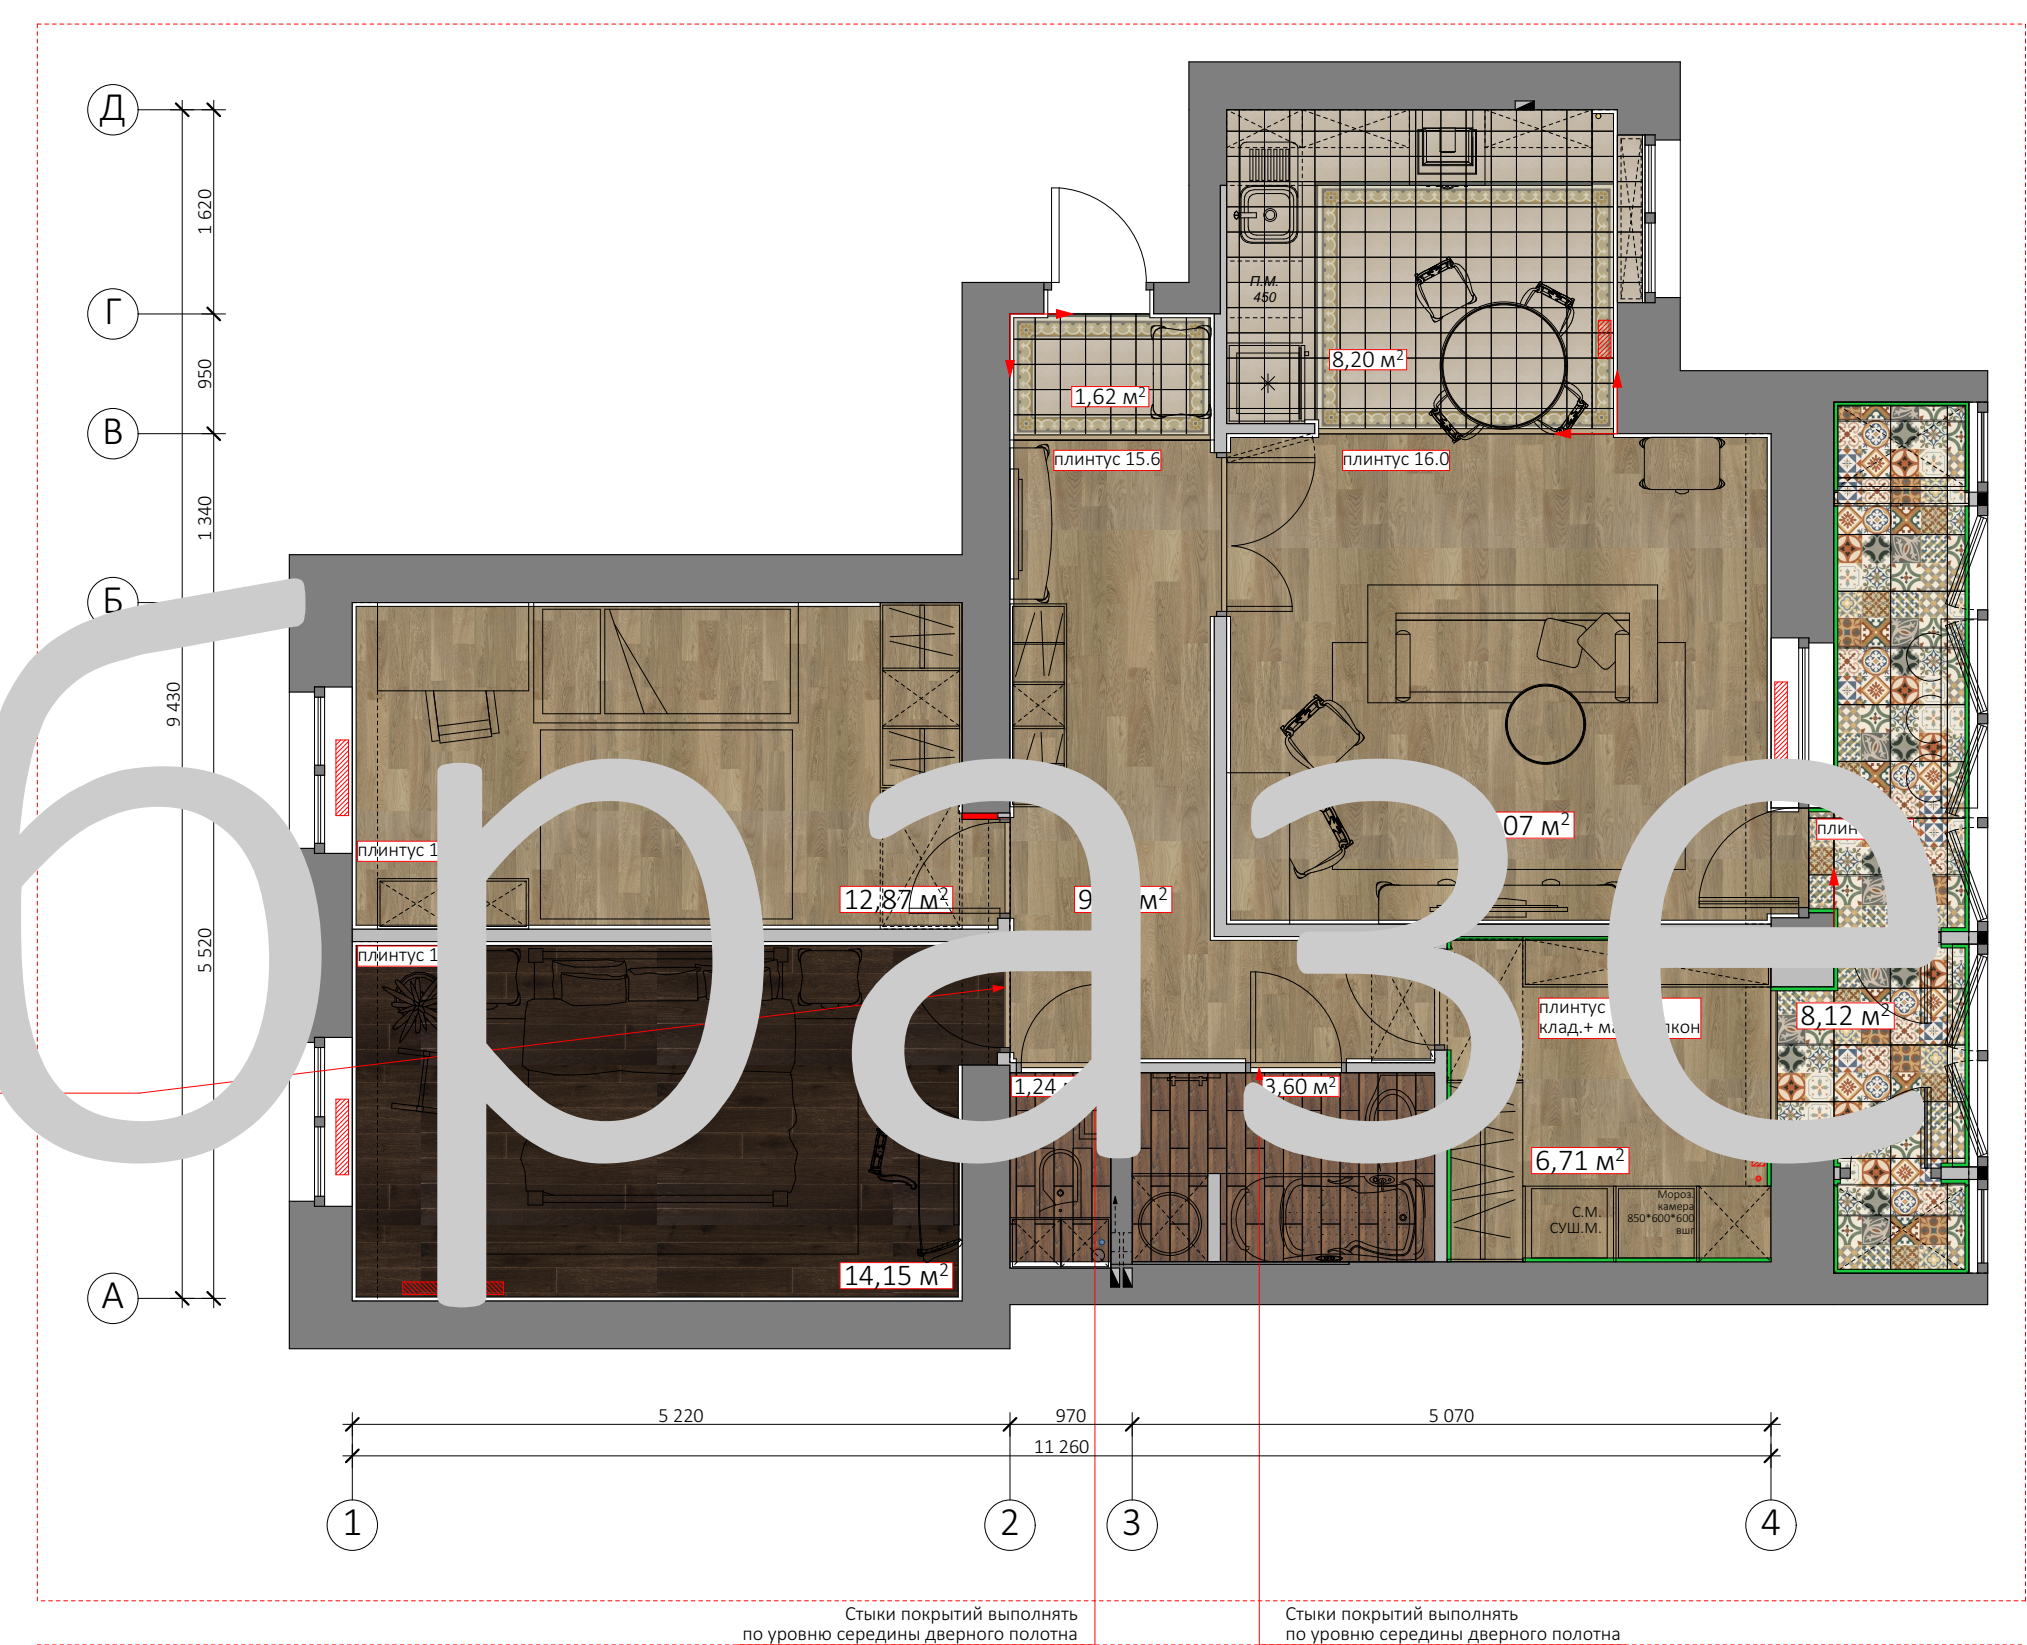

Условные обозначения:

- ламинат quick step perspective UF1304**
- ламинат quick step perspective UF1389**

- плитка 20*20 20929_CornerBurgundy Equipe Ceramics (8 шт.)
- Roca Gracia Multicolor
- Estima bg 05**
- плитка 20*20 20872_CapriceTaupe Equipe Ceramics (193 шт.)

- плинтус quickstep QSHRSKR рустикальный 24.8 м.п 6/з
- плинтус orac decor sx 138 58.8 м.п.(без запаса)
- порог quickstep 10.5 м.п.
- плитка 20*20 20928_BorderBurgundy Equipe Ceramics (54 шт.)

Примечания:

Все размеры указаны в миллиметрах.

Стыки различных покрытий устраиваются по центру дверного полотна.

При заливке стяжки учесть толщины различных напольных покрытий

Пол в санузле: предусмотреть или порог или залить стяжку с уклоном 2% от входной двери или сделать уровень пола ниже, чем в остальной квартире.



Дата

Заказчик


Исполнитель



Студия дизайна IMENNO
89195426319 (Иван)


План покрытий M1:60

ЛИСТ

37

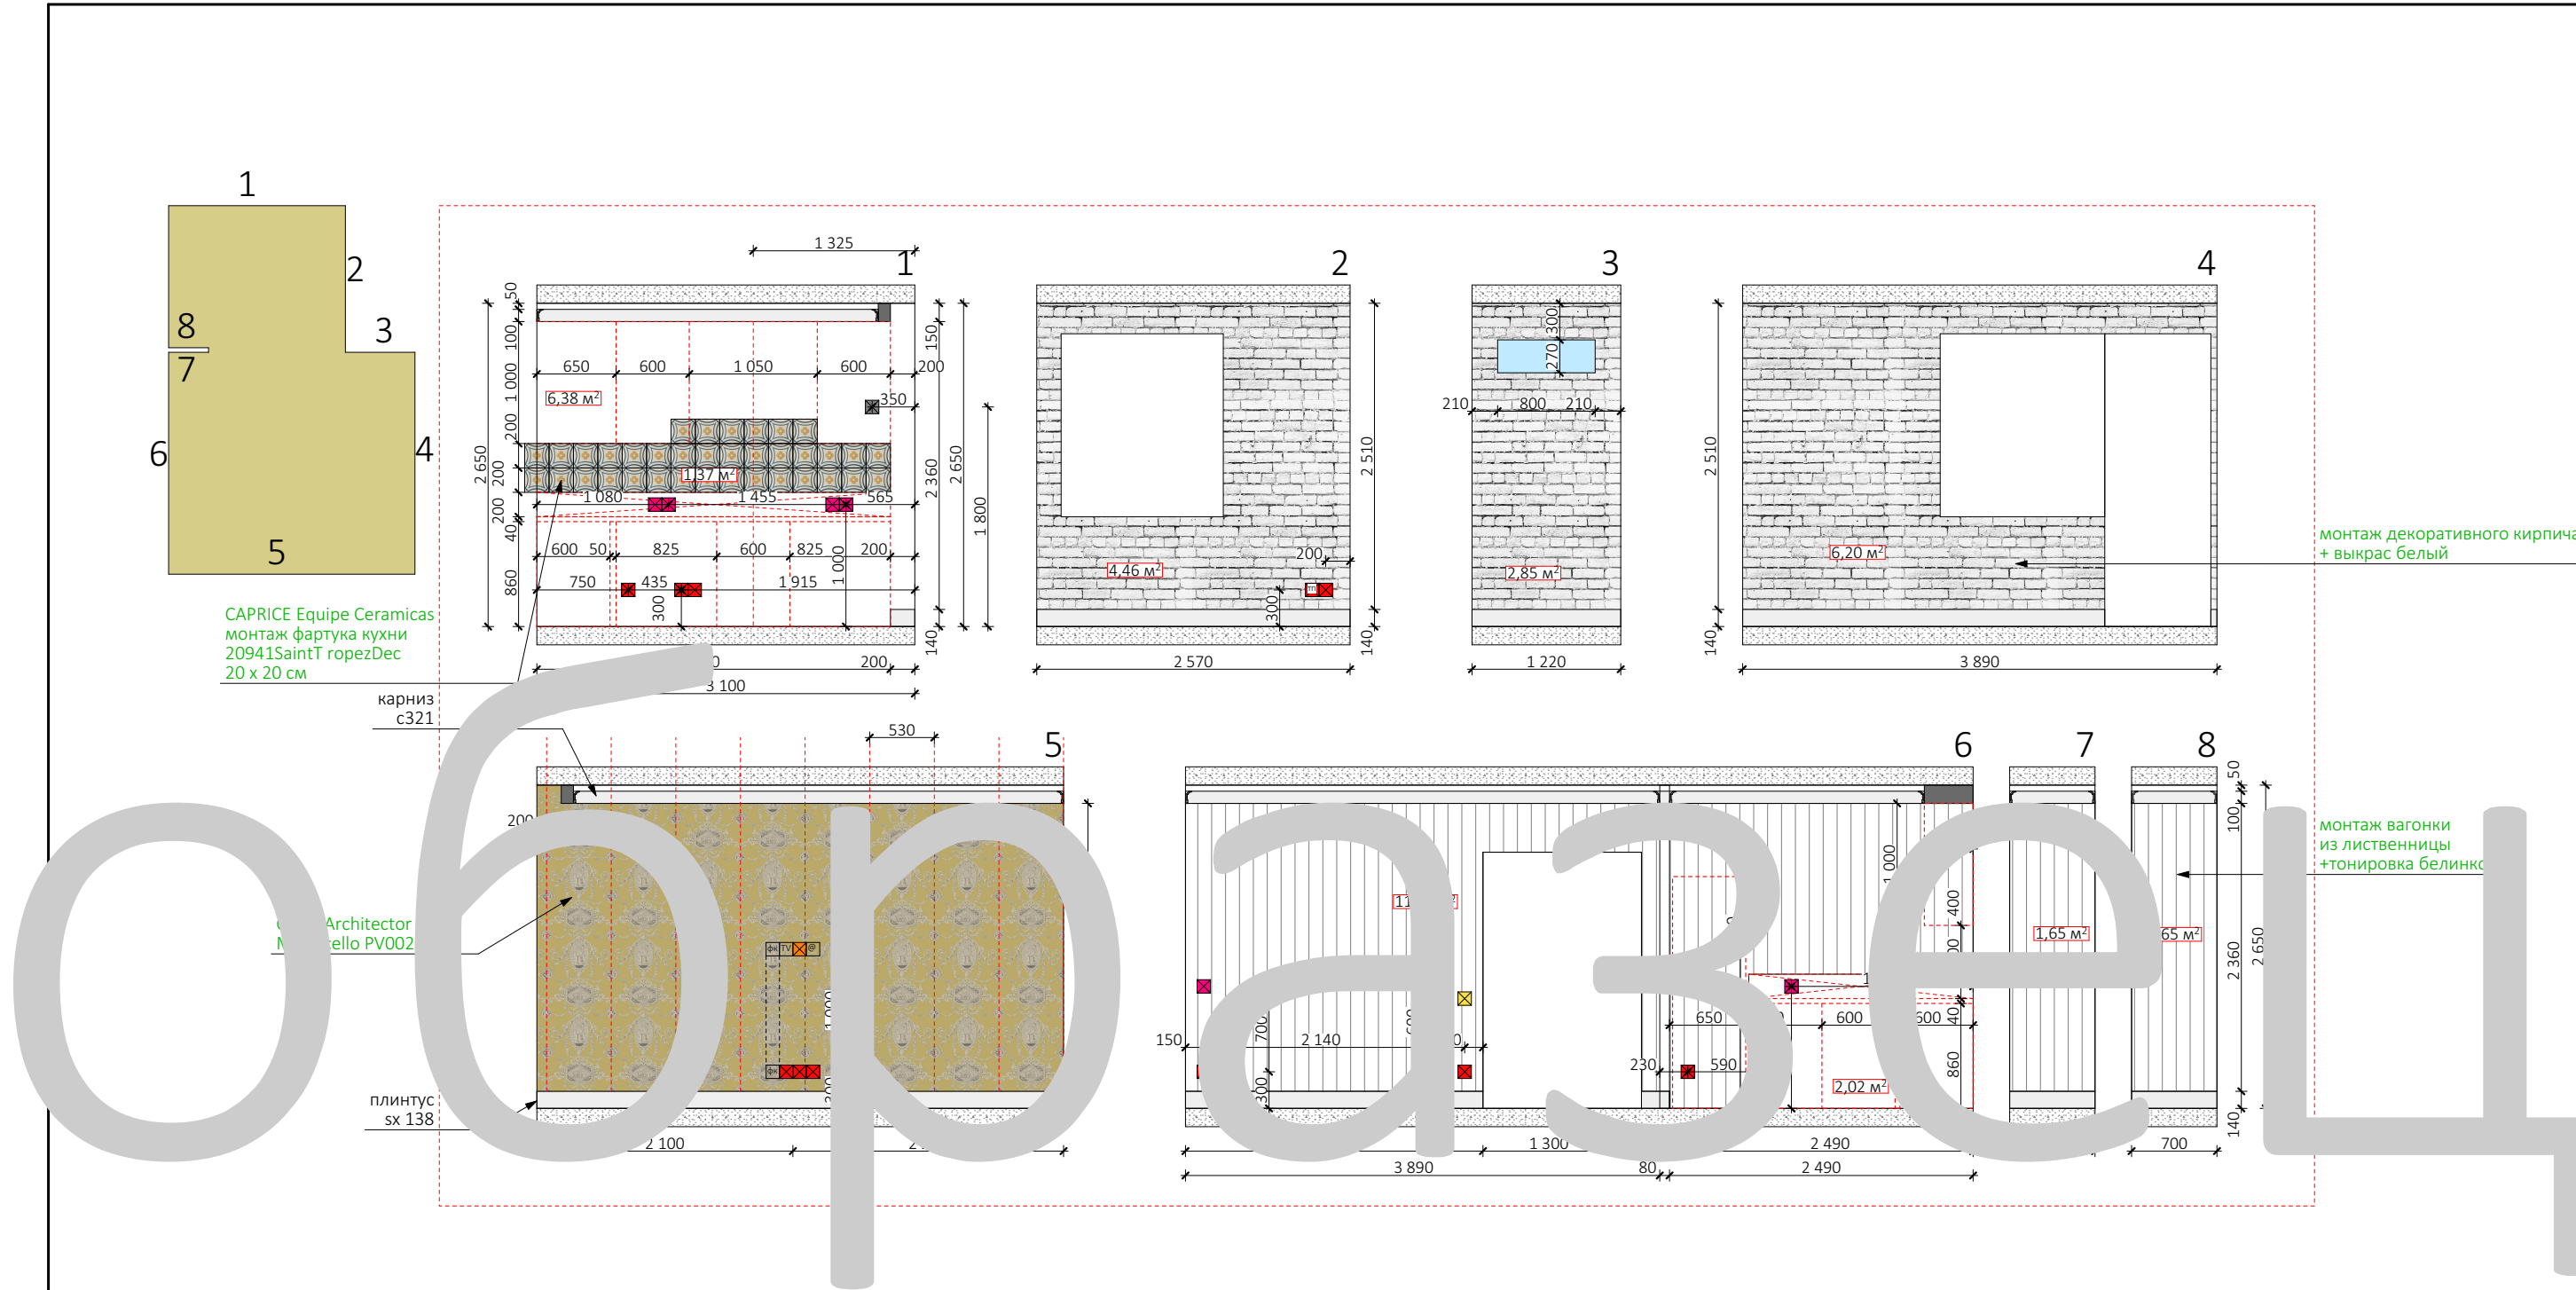

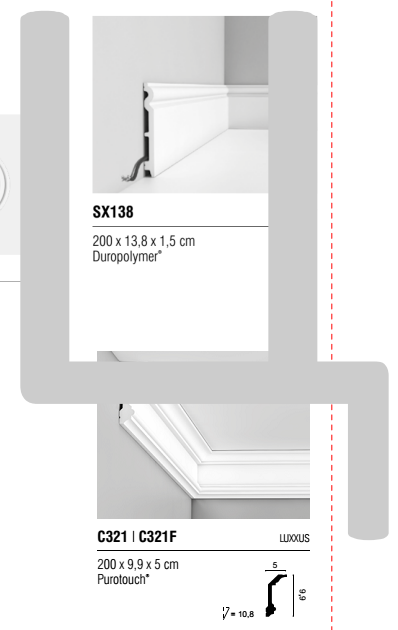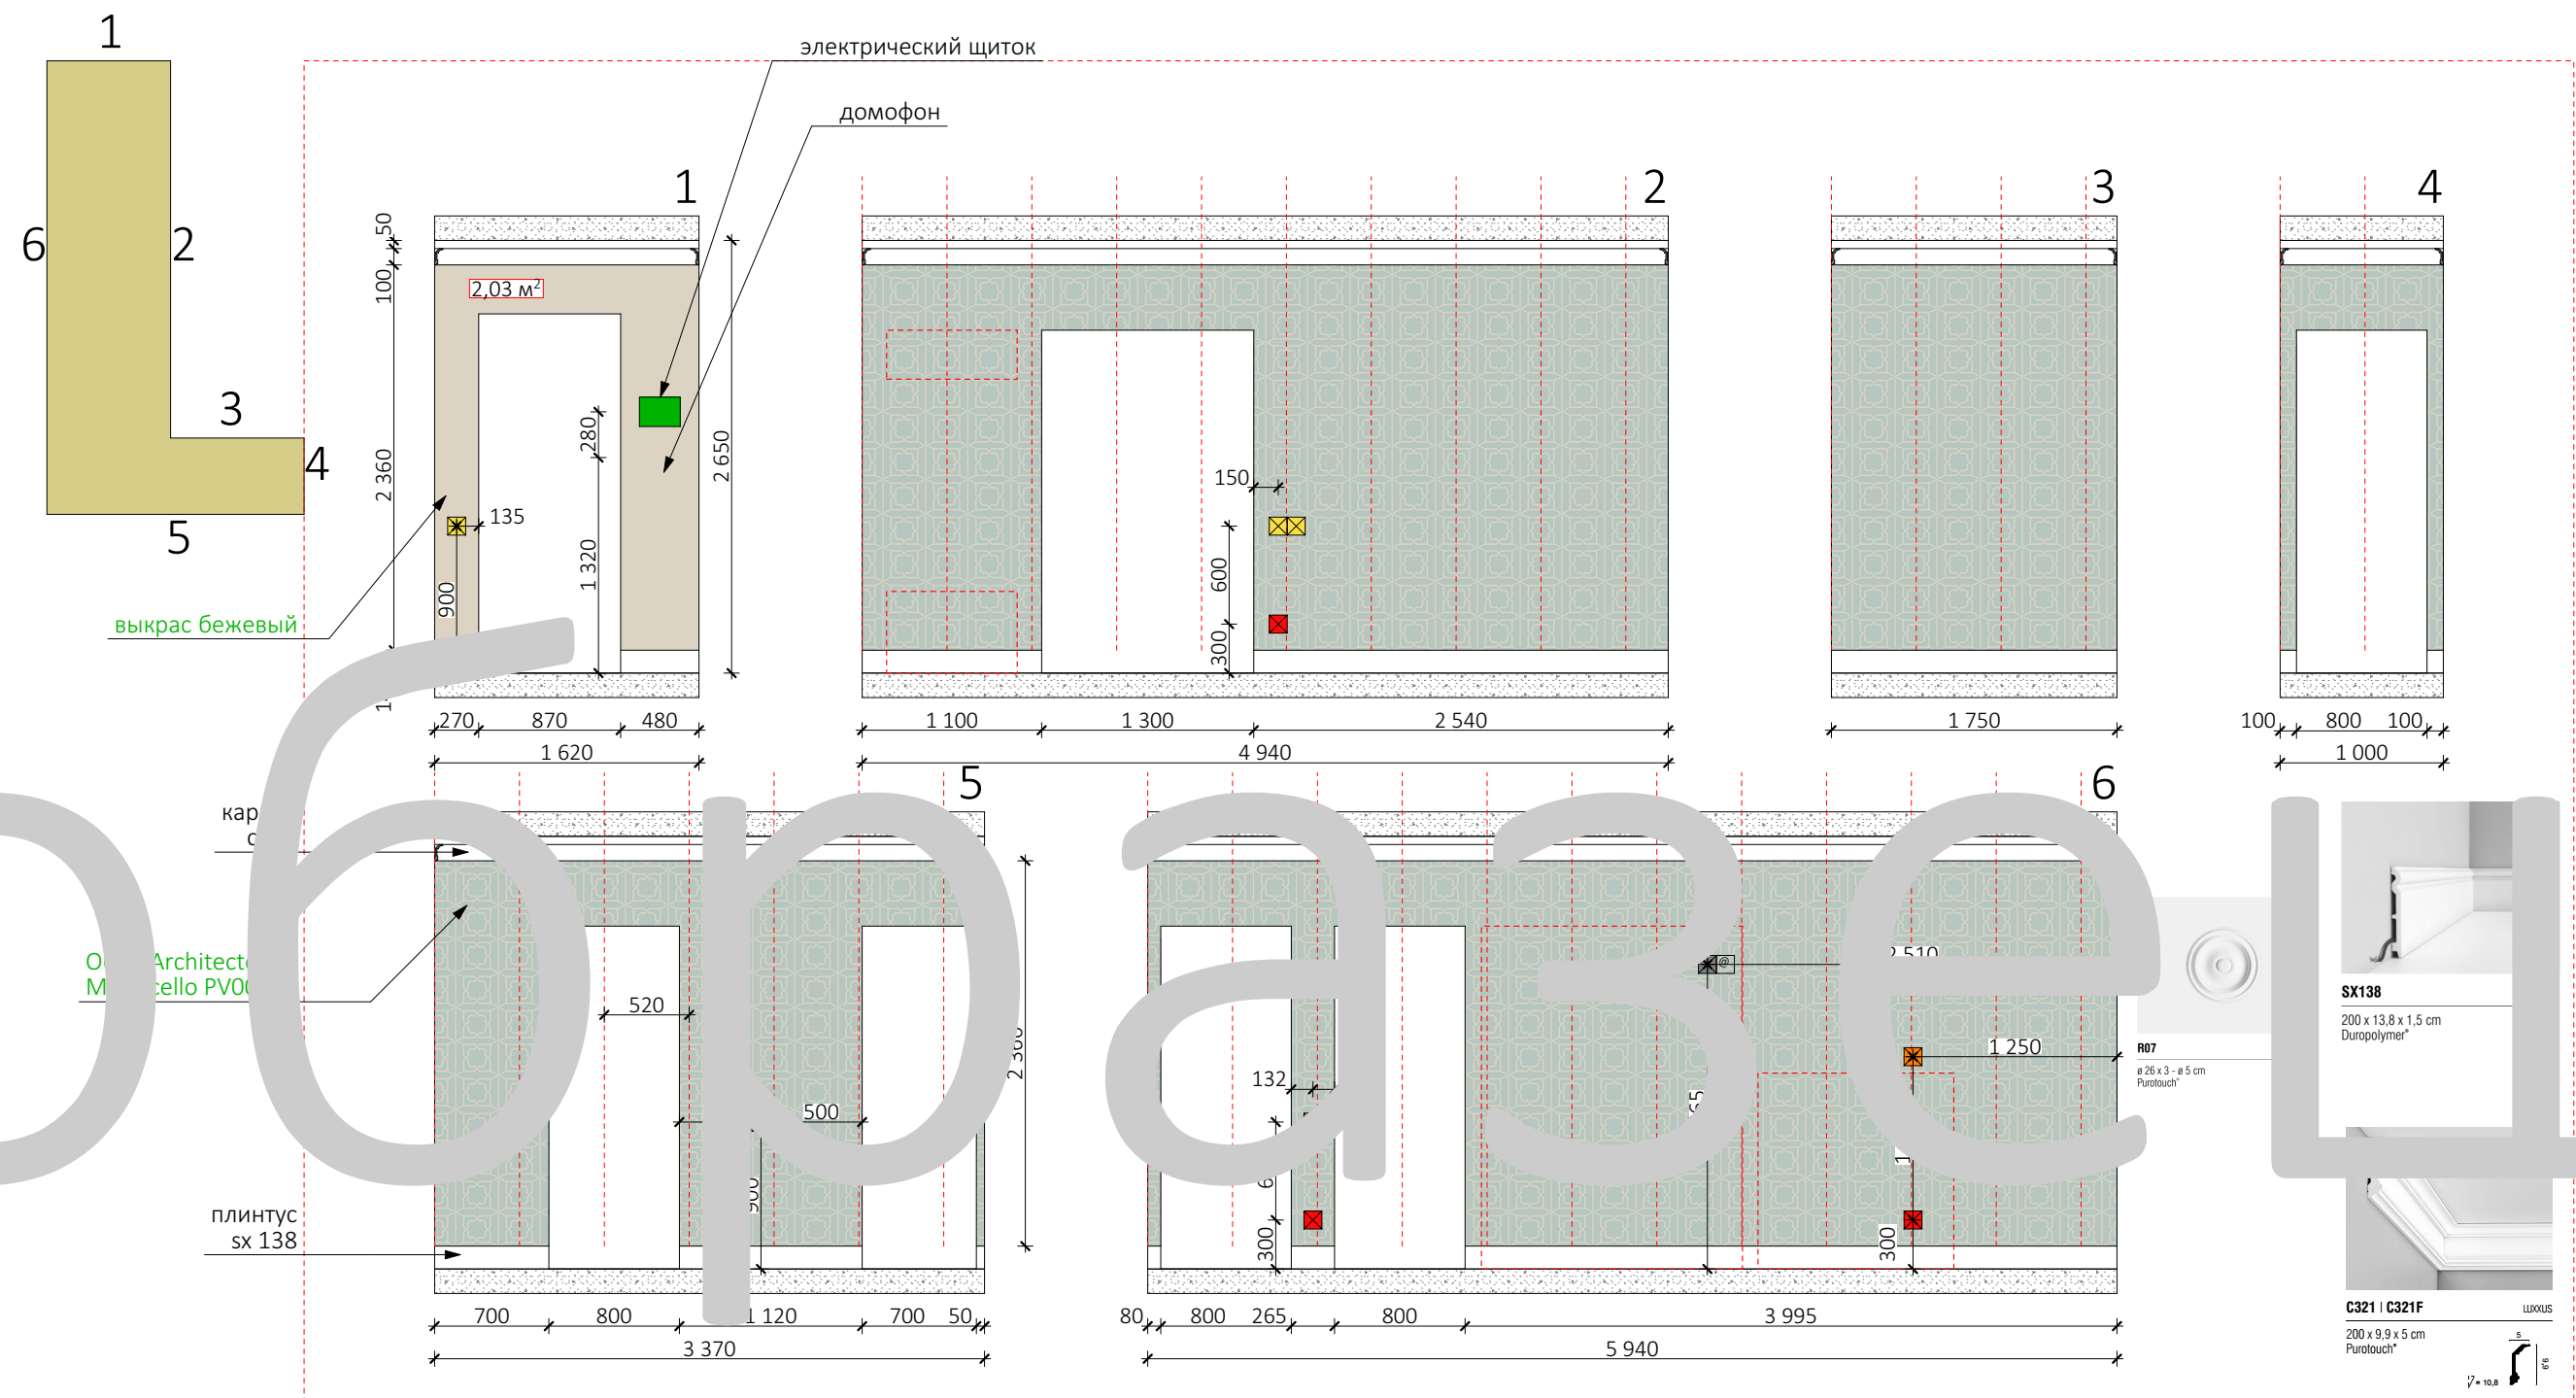

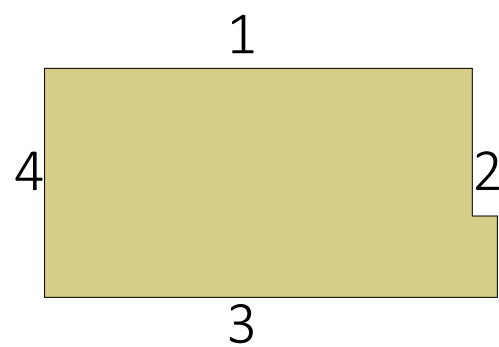




SX138
200 x 13,8 x 1,5 cm
Duropolymer®




AXXENT






C321 | C321F
200 x 9,9 x 5 cm
Purotouch®


LUXIOUS

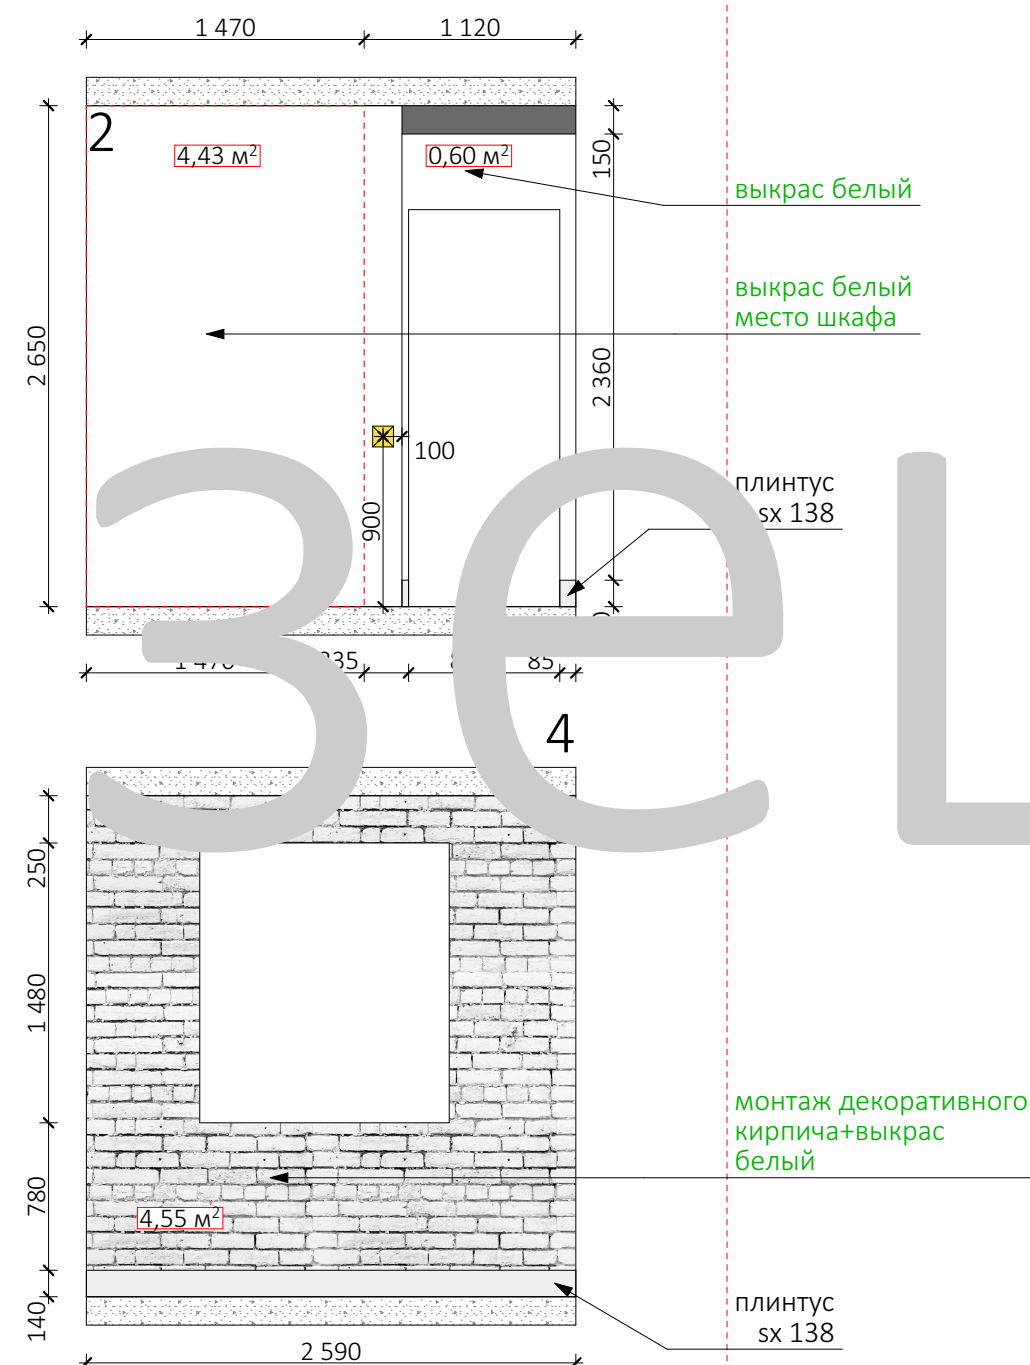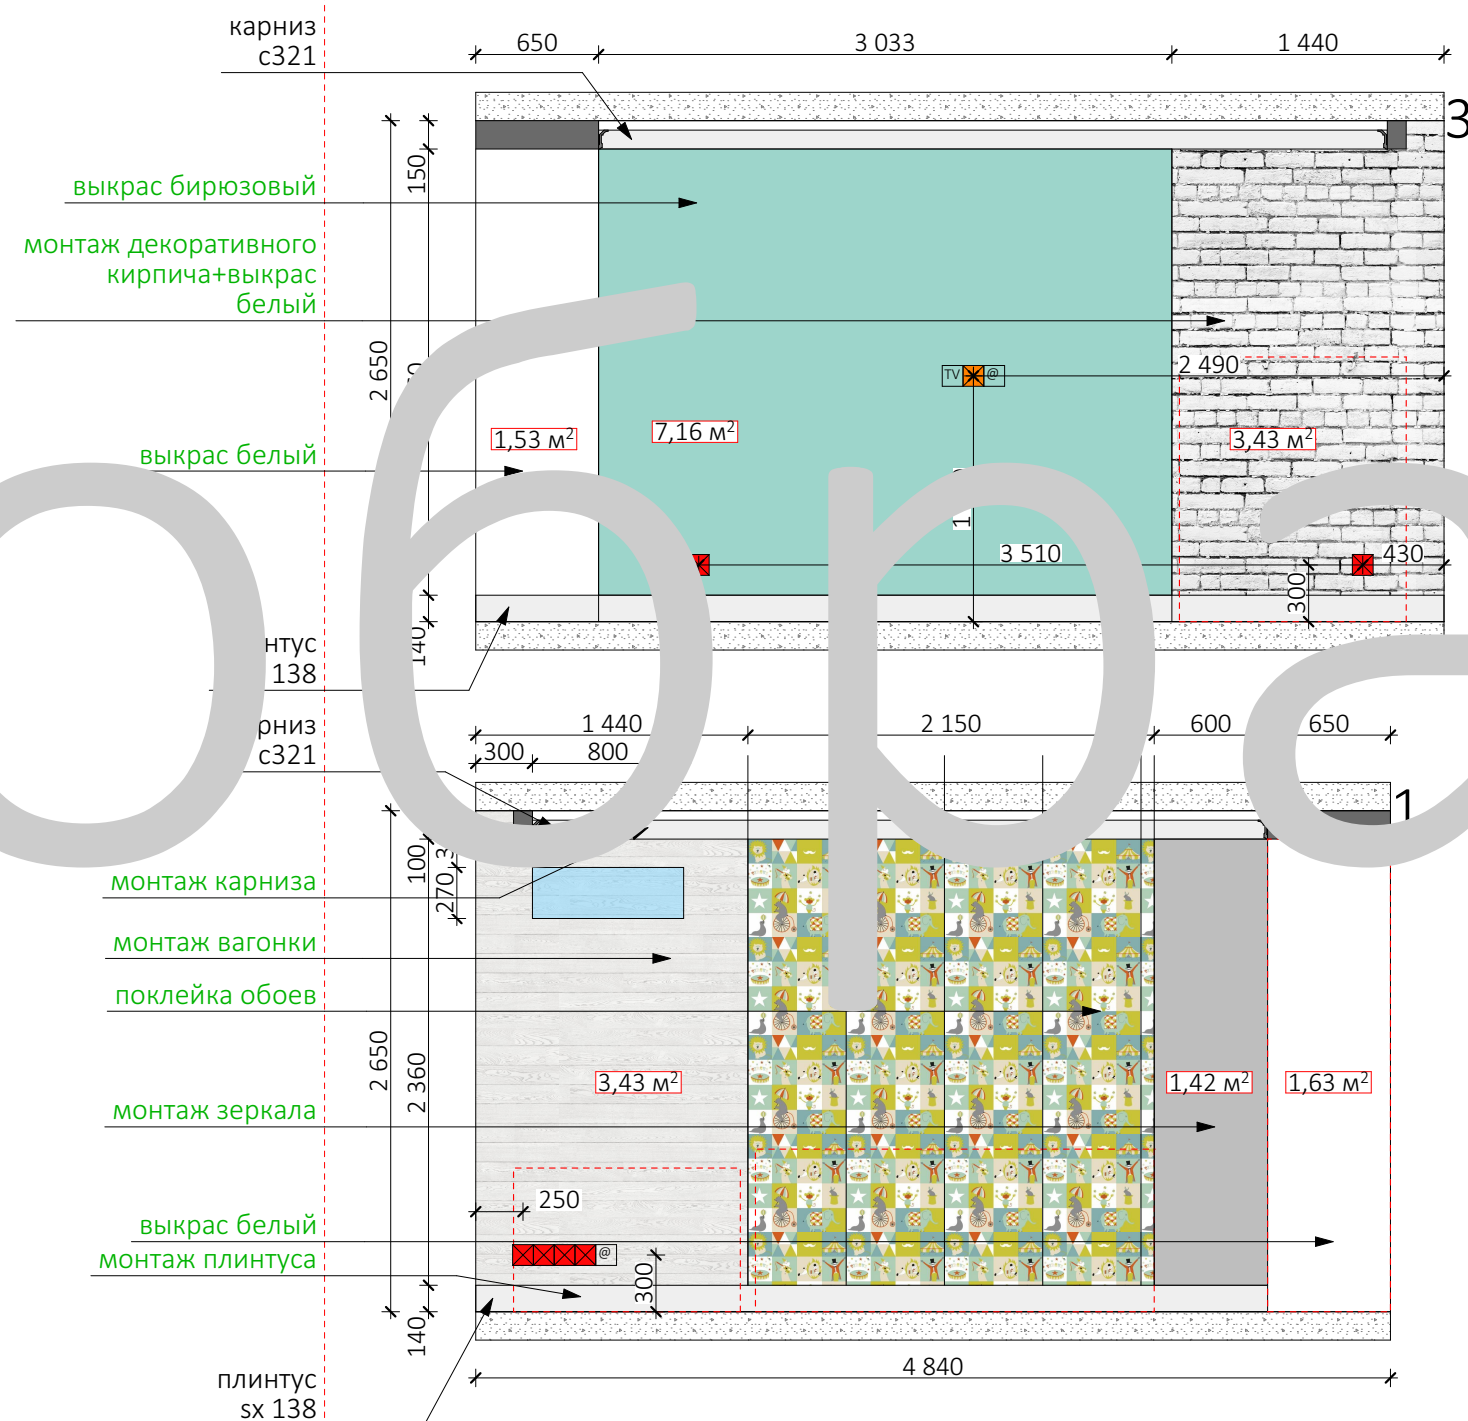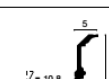

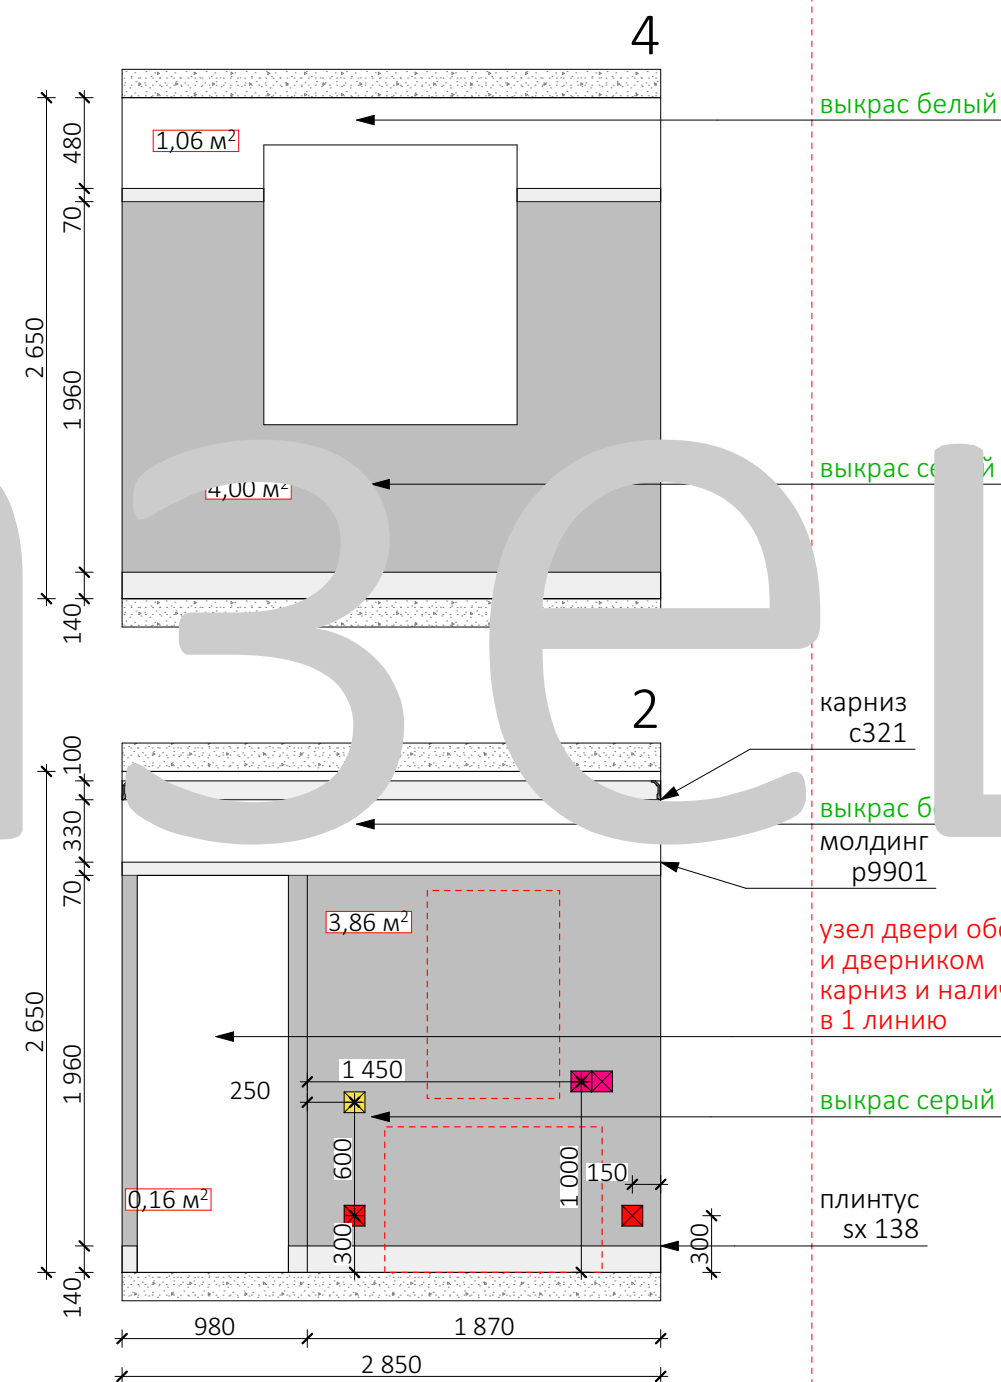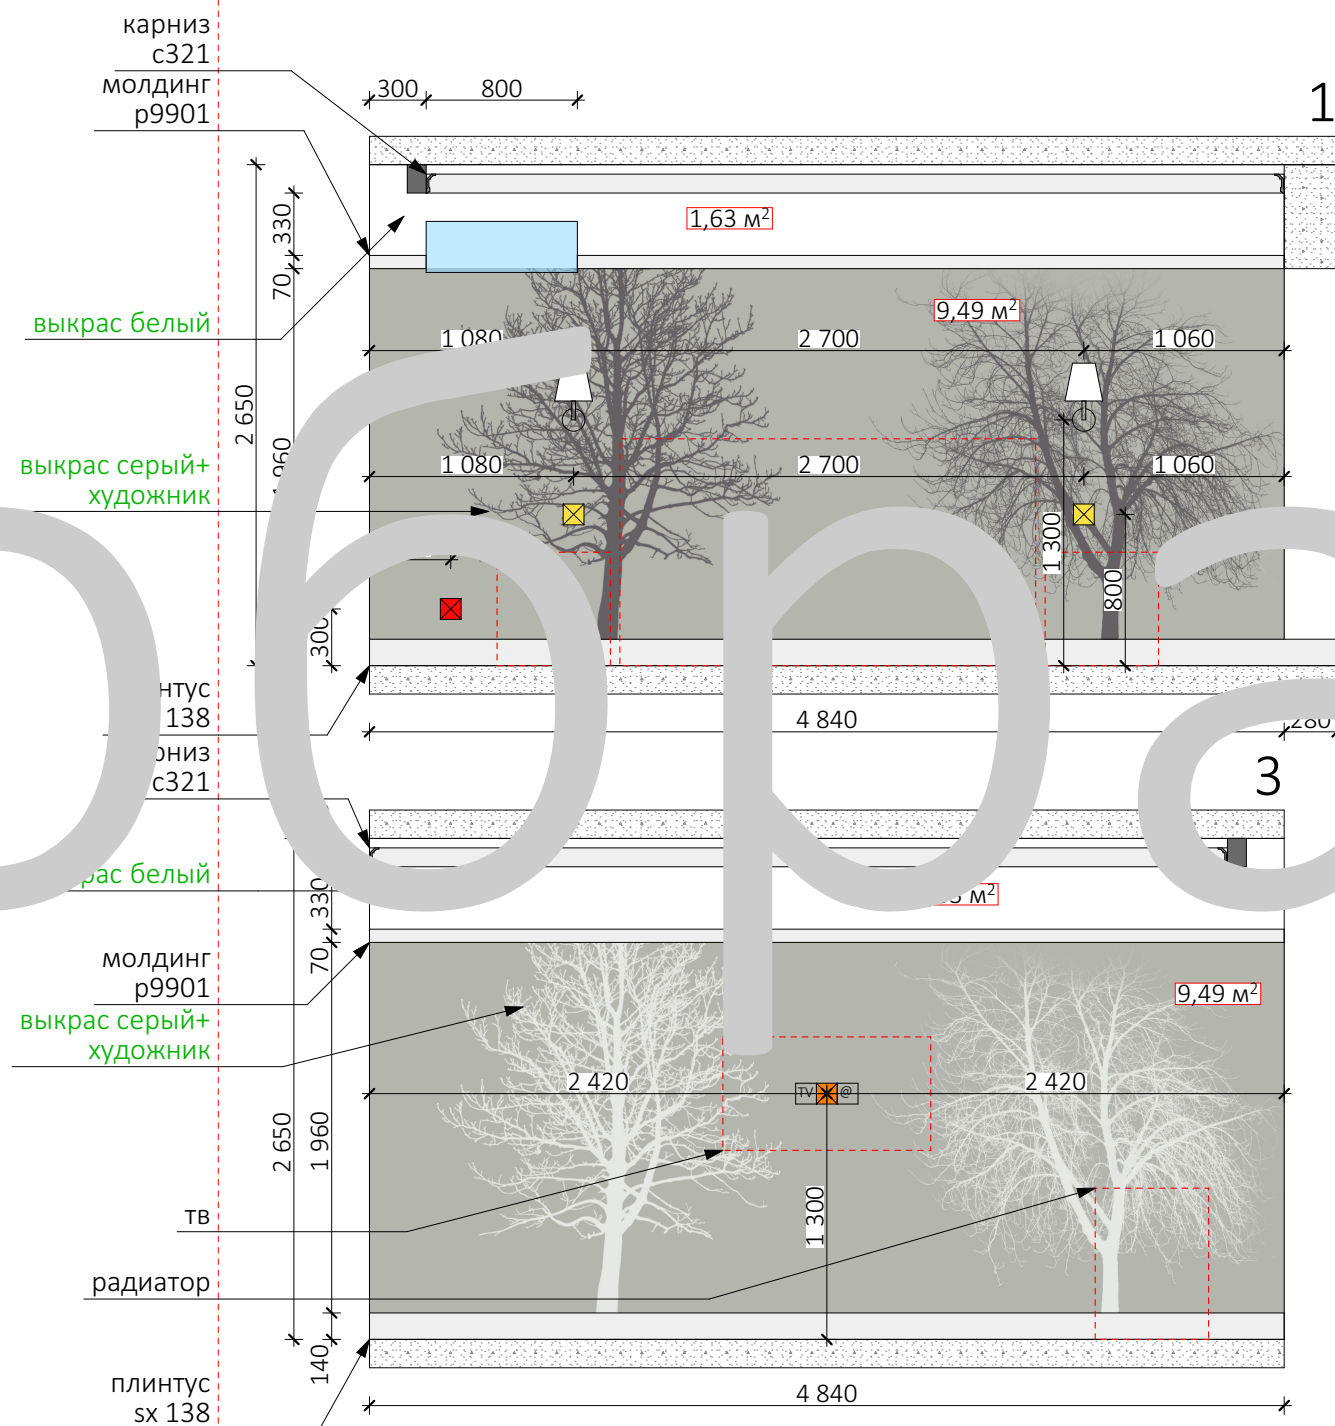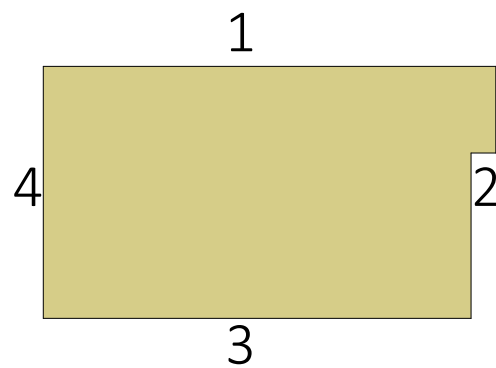

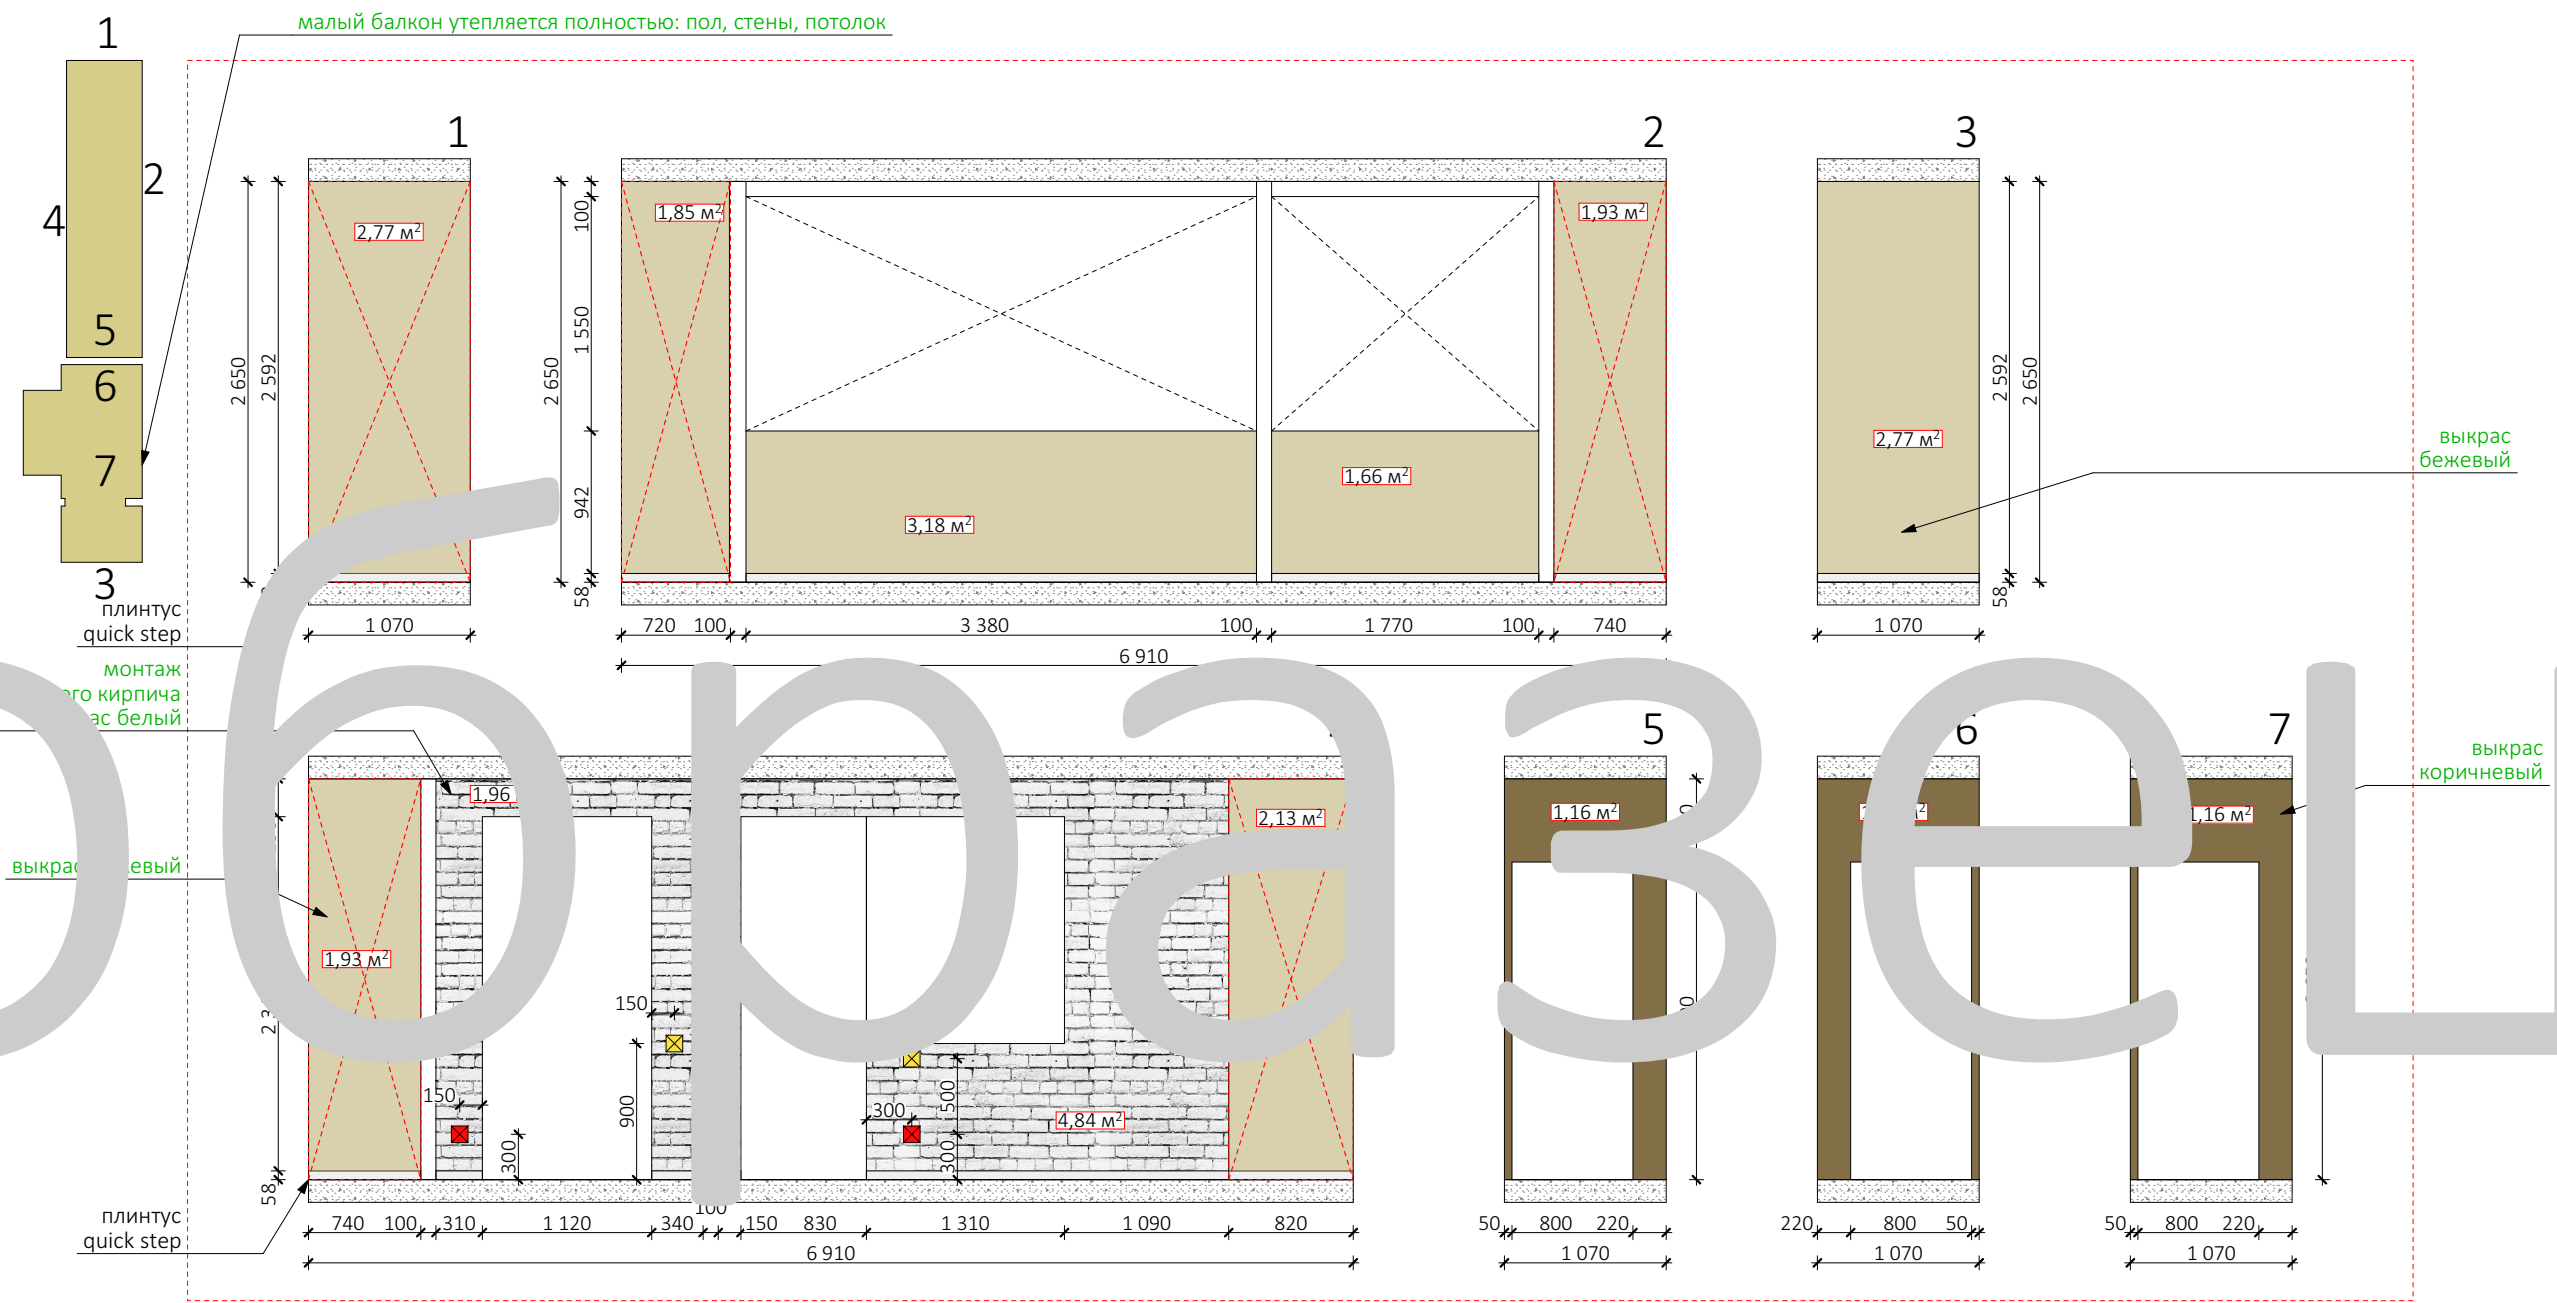


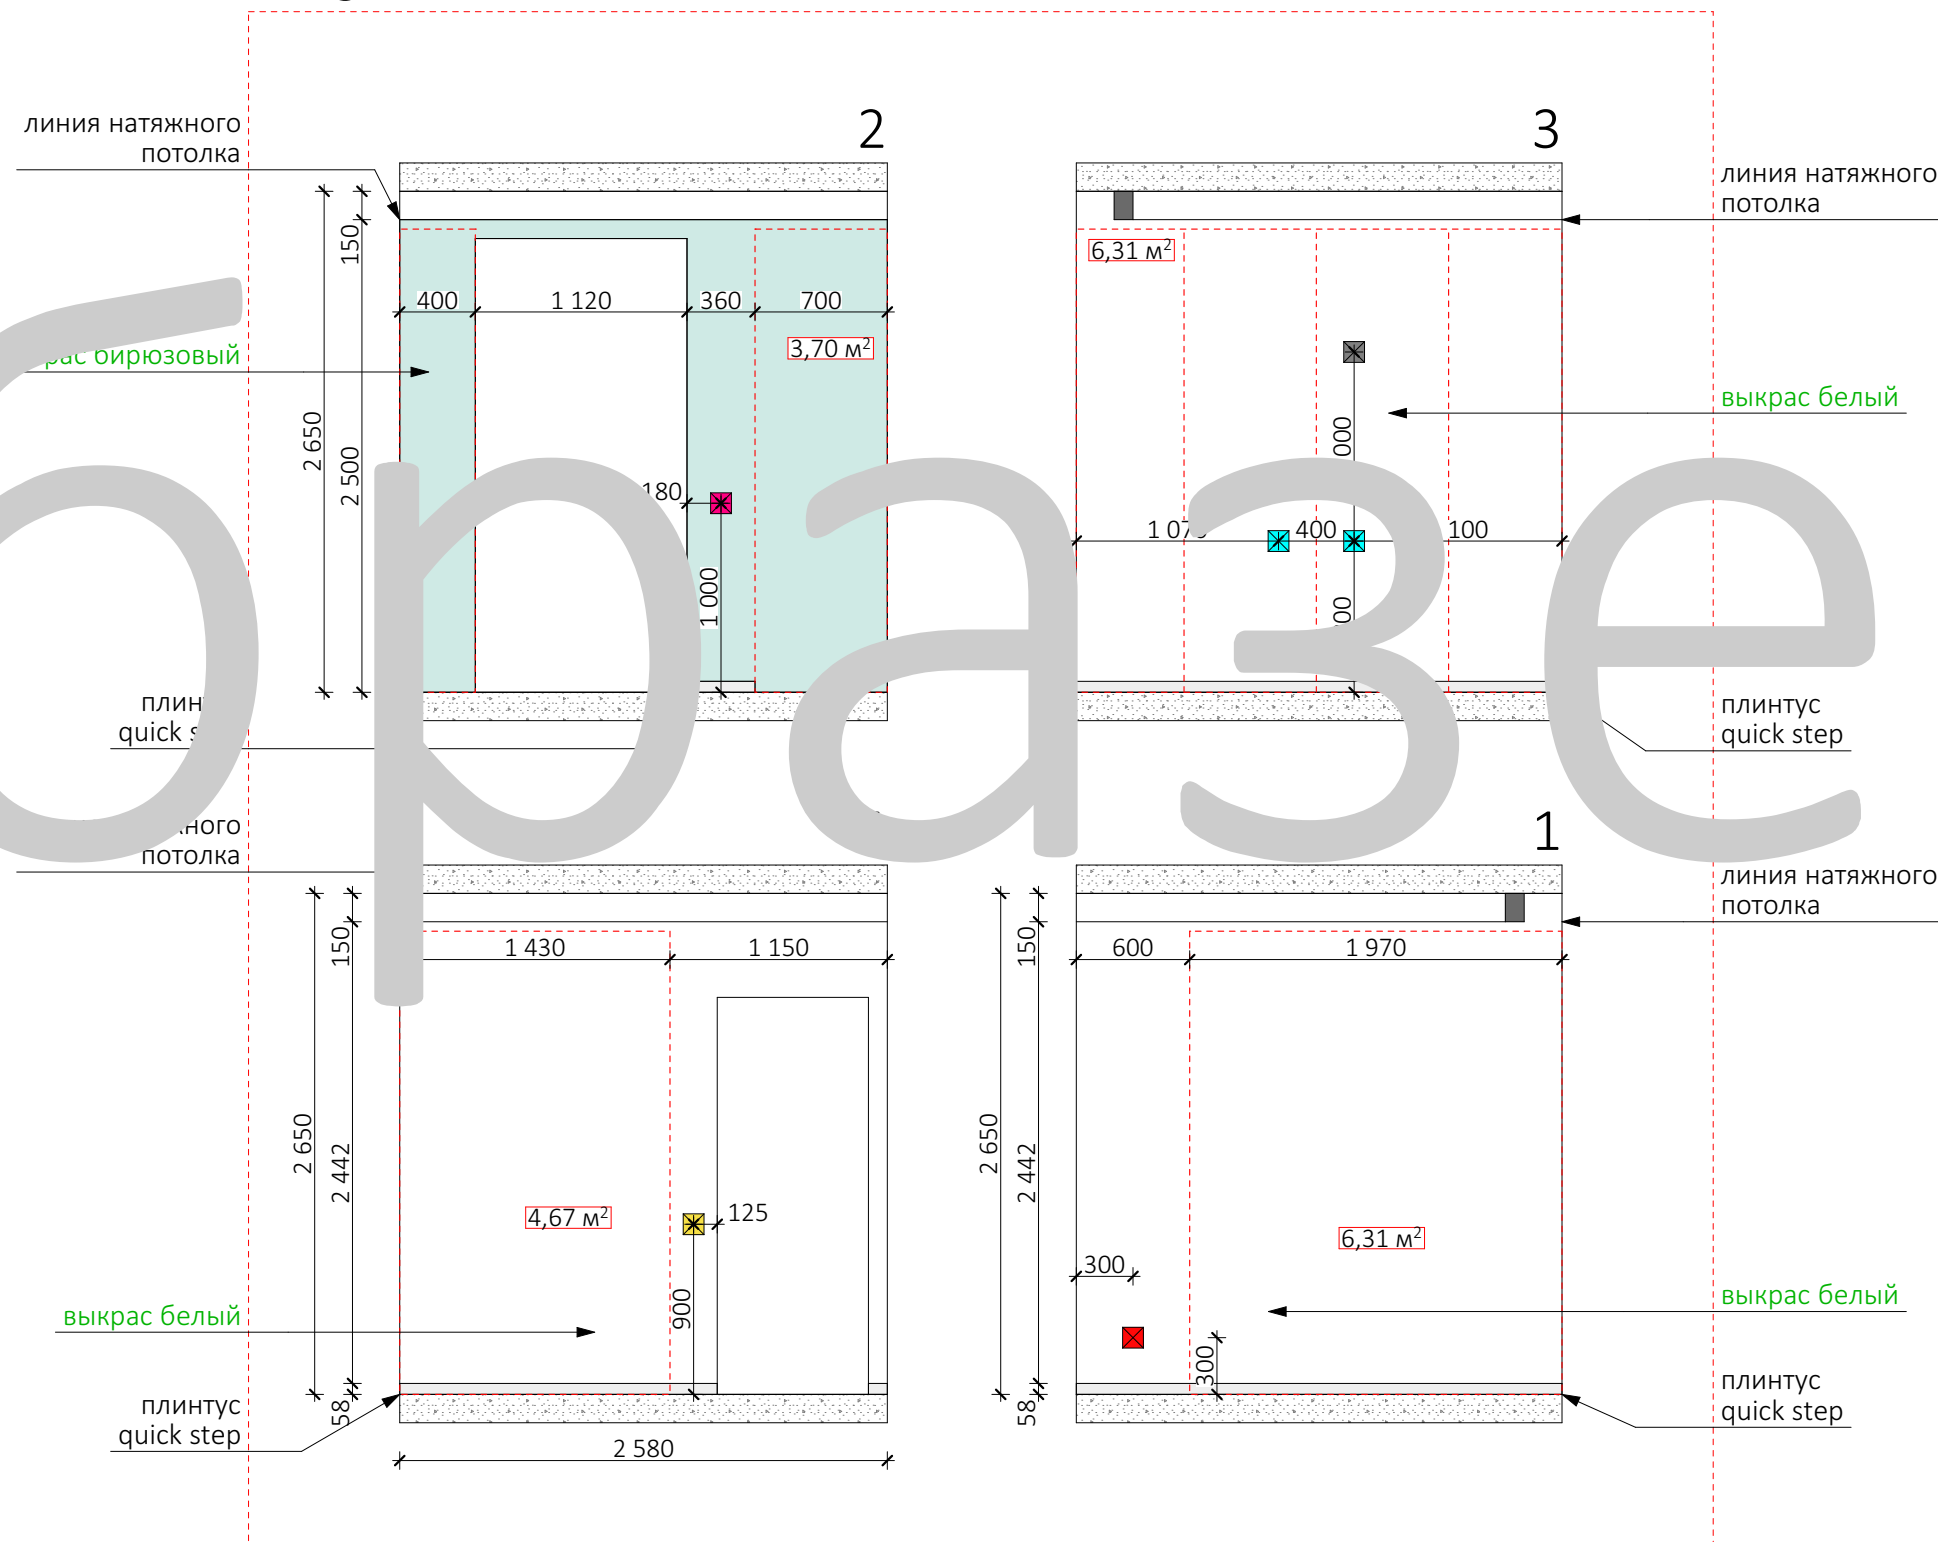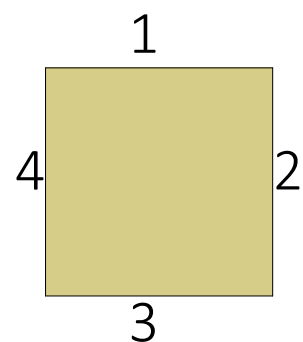

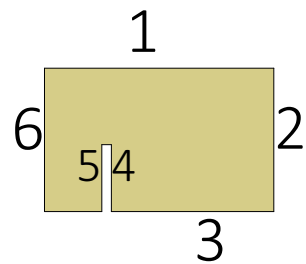

место шкафа
выкрас белый

полотенцесушитель
сунержа 800*500

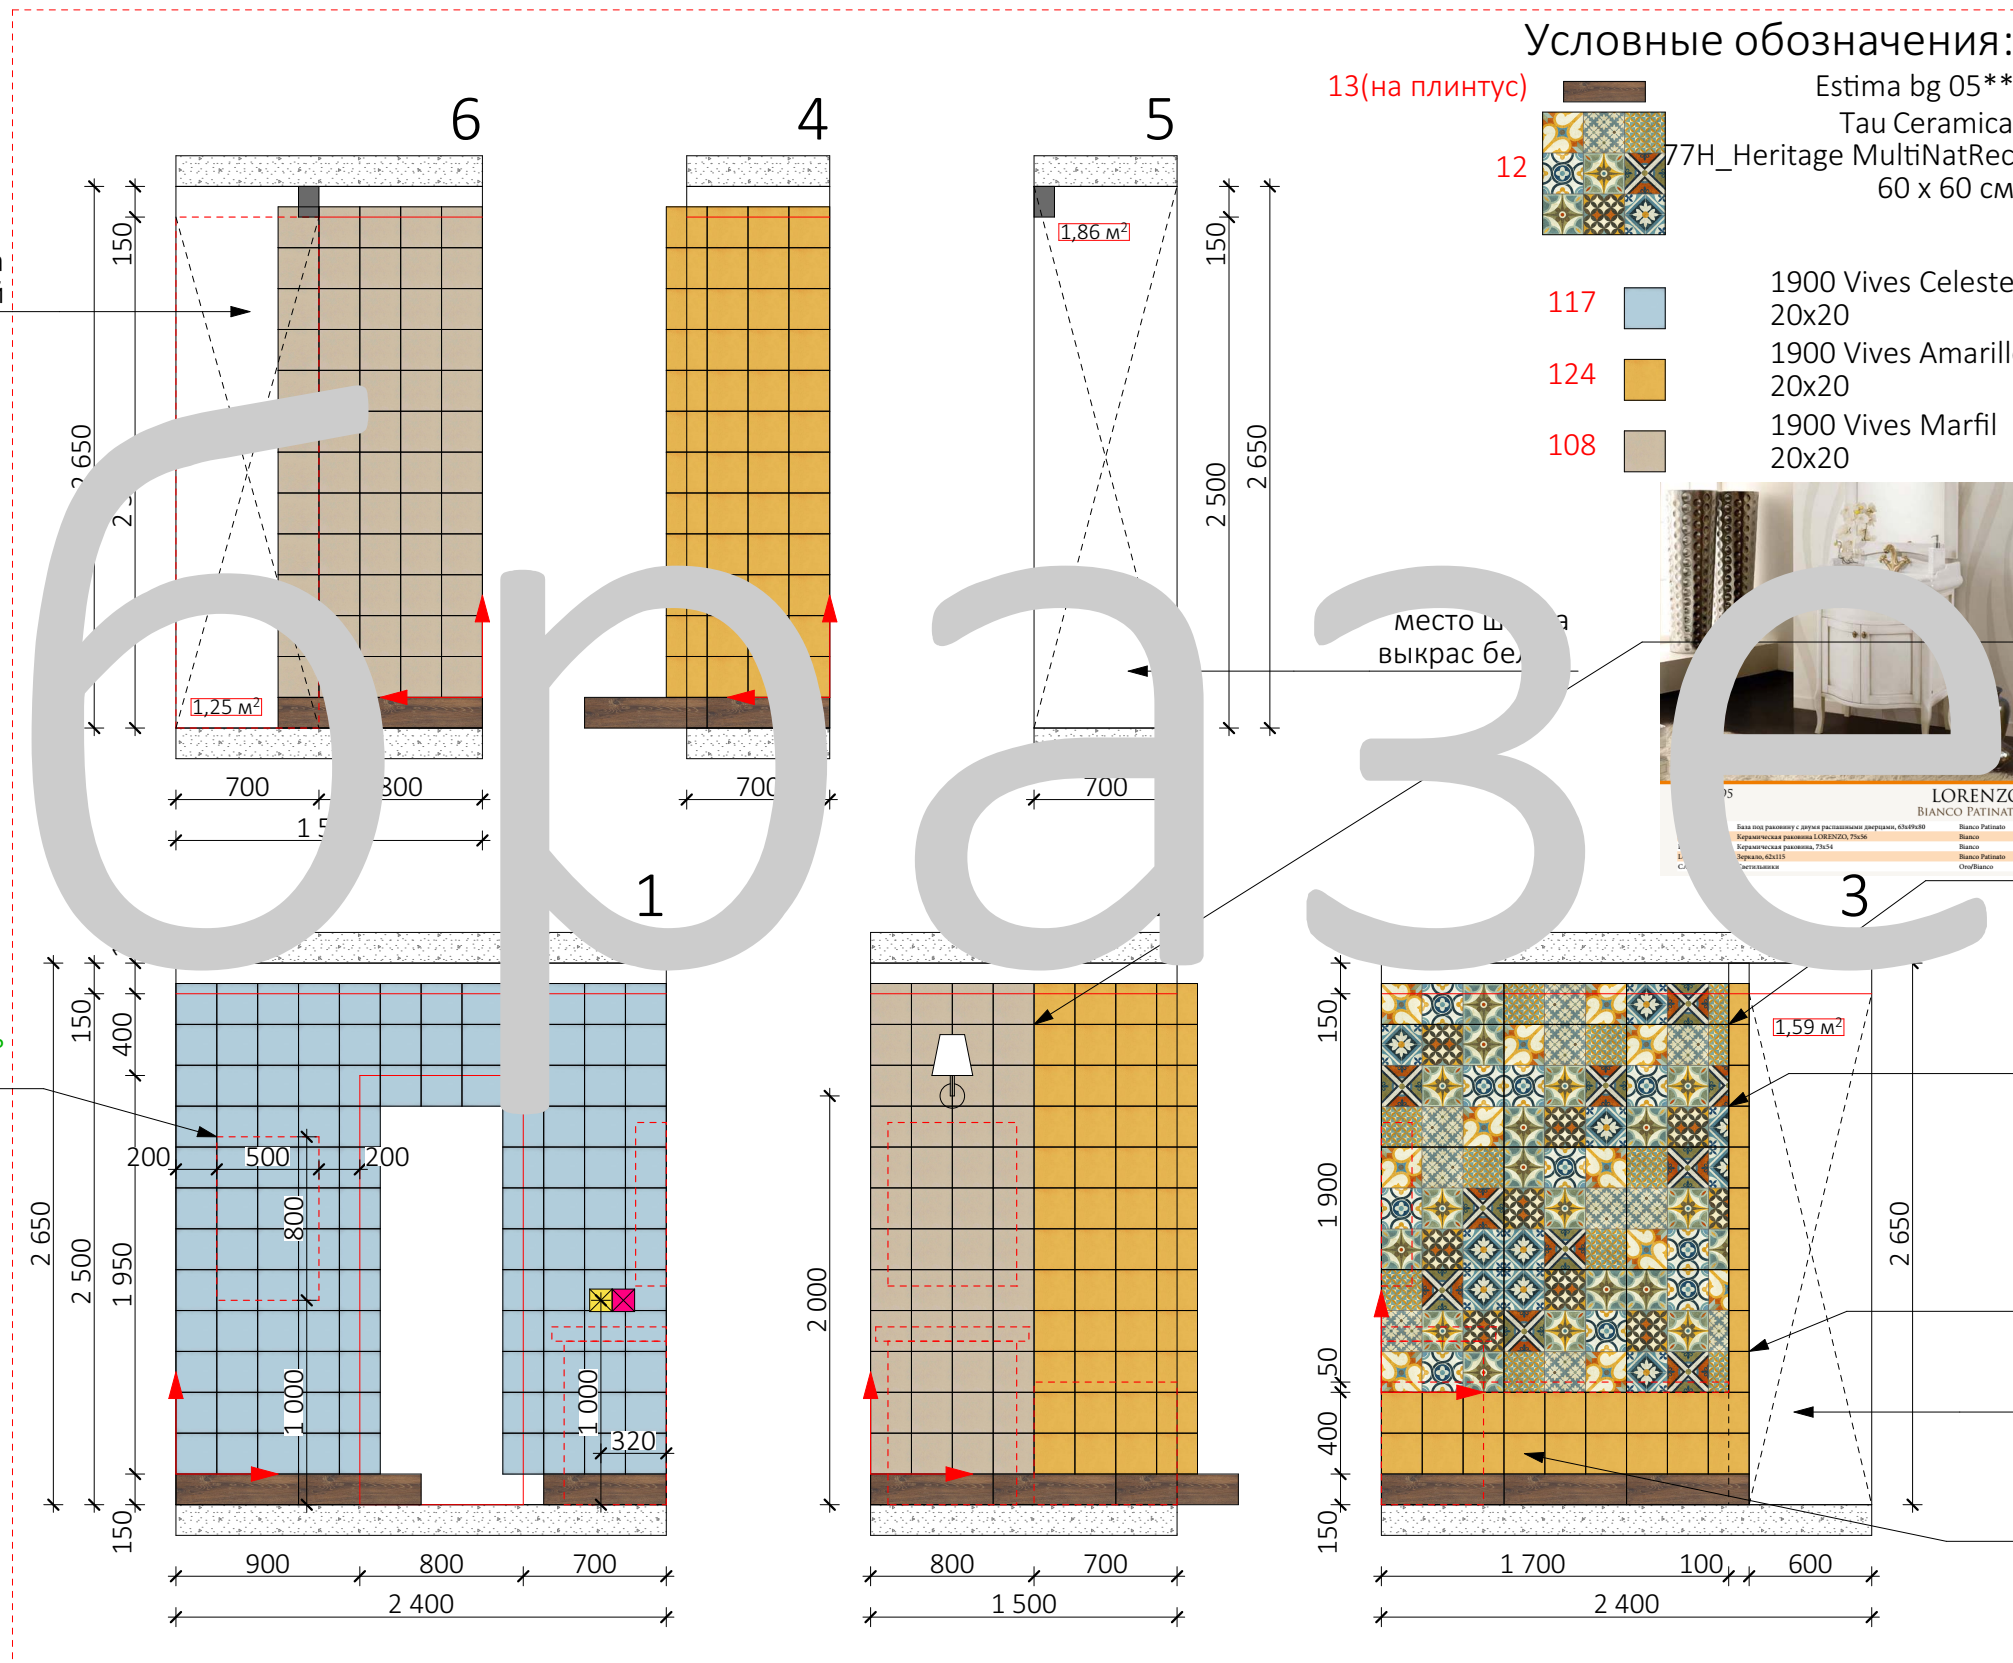

Условные обозначения:

Estima bg 05**
Tau Ceramica
77H_Heritage MultiNatRec
60 x 60 см

1900 Vives Celeste
20x20

1900 Vives Amarillo
20x20

1900 Vives Marfil
20x20



предусмотреть усиление
(брус в профиль)
для монтажа стеклянн торки
на ванную


в углу предусмотреть ус
(брус в профиль)
для монтажа стеклянн торки
на ванную, а с другой стороны
для монтажа боковины шкафа

на стыки углов
монтируем алюминиевые
окончания из
ассортимента магазина
"Лука"

на стыки углов
монтируем алюминиевые
окончания из
ассортимента магазина
"Лука"

место шкафа
выкрас белый

скрытый лючок 20*20

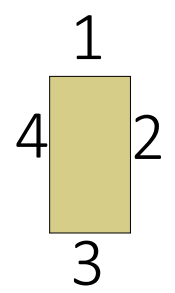

Условные обозначения:

- 7(на плинтус) Estima bg 05**
- 90 5170 | Бейкер-Стрит красный
- 85 5009 | Калейдоскоп белый
- 14 1547 | Калейдоскоп синий
- 28 133 | Карандаш темно-зеленый
- 6 декоры

место шкафа
выкрашенный
усиленный короб
(монтируется шкафа)

инсталляция

предлагаемая
сантехника clou, санит
flush flush-hand basins left

