/ИМЕННО

8 919 542 63 19
STUDIOIMENNO.RU

ПРОЕКТНАЯ ДОКУМЕНТАЦИЯ

интерьера квартиры

г. Волгоград

по любым возникшим вопросам касаемо данного дизайн проекта
обратитесь к проектировщикам

8 919 542 63 19 Иван / 8 919 543 04 03 Инесса

1. визуализация прихожей	листы 1,2
2. визуализация коридоа	лист 3
3. визуализация кухни-гостиной	листы 4-8
4. визуализация спальни	листы 9-12
5. визуализация ванной комнаты	листы 13-16
6. обмерный план	лист 17
7. план привязки мебели с габаритами	лист 18
8. план привязки монтируемых перегородок	лист 19
9. план потолка	лист 20
10. план привязки светильников	лист 21
11. план привязки выключателей	лист 22
12. план привязки розеток и слаботочки	лист 23
13. план покрытий	лист 24
14. план привязки сантехнического оборудования	лист 25
15. развертка стен прихожей/коридора	лист 26
16. развертка стен кухни-гостиной	лист 27
17. развертка стен ванной комнаты	лист 28
18. развертка стен спальни	лист 29

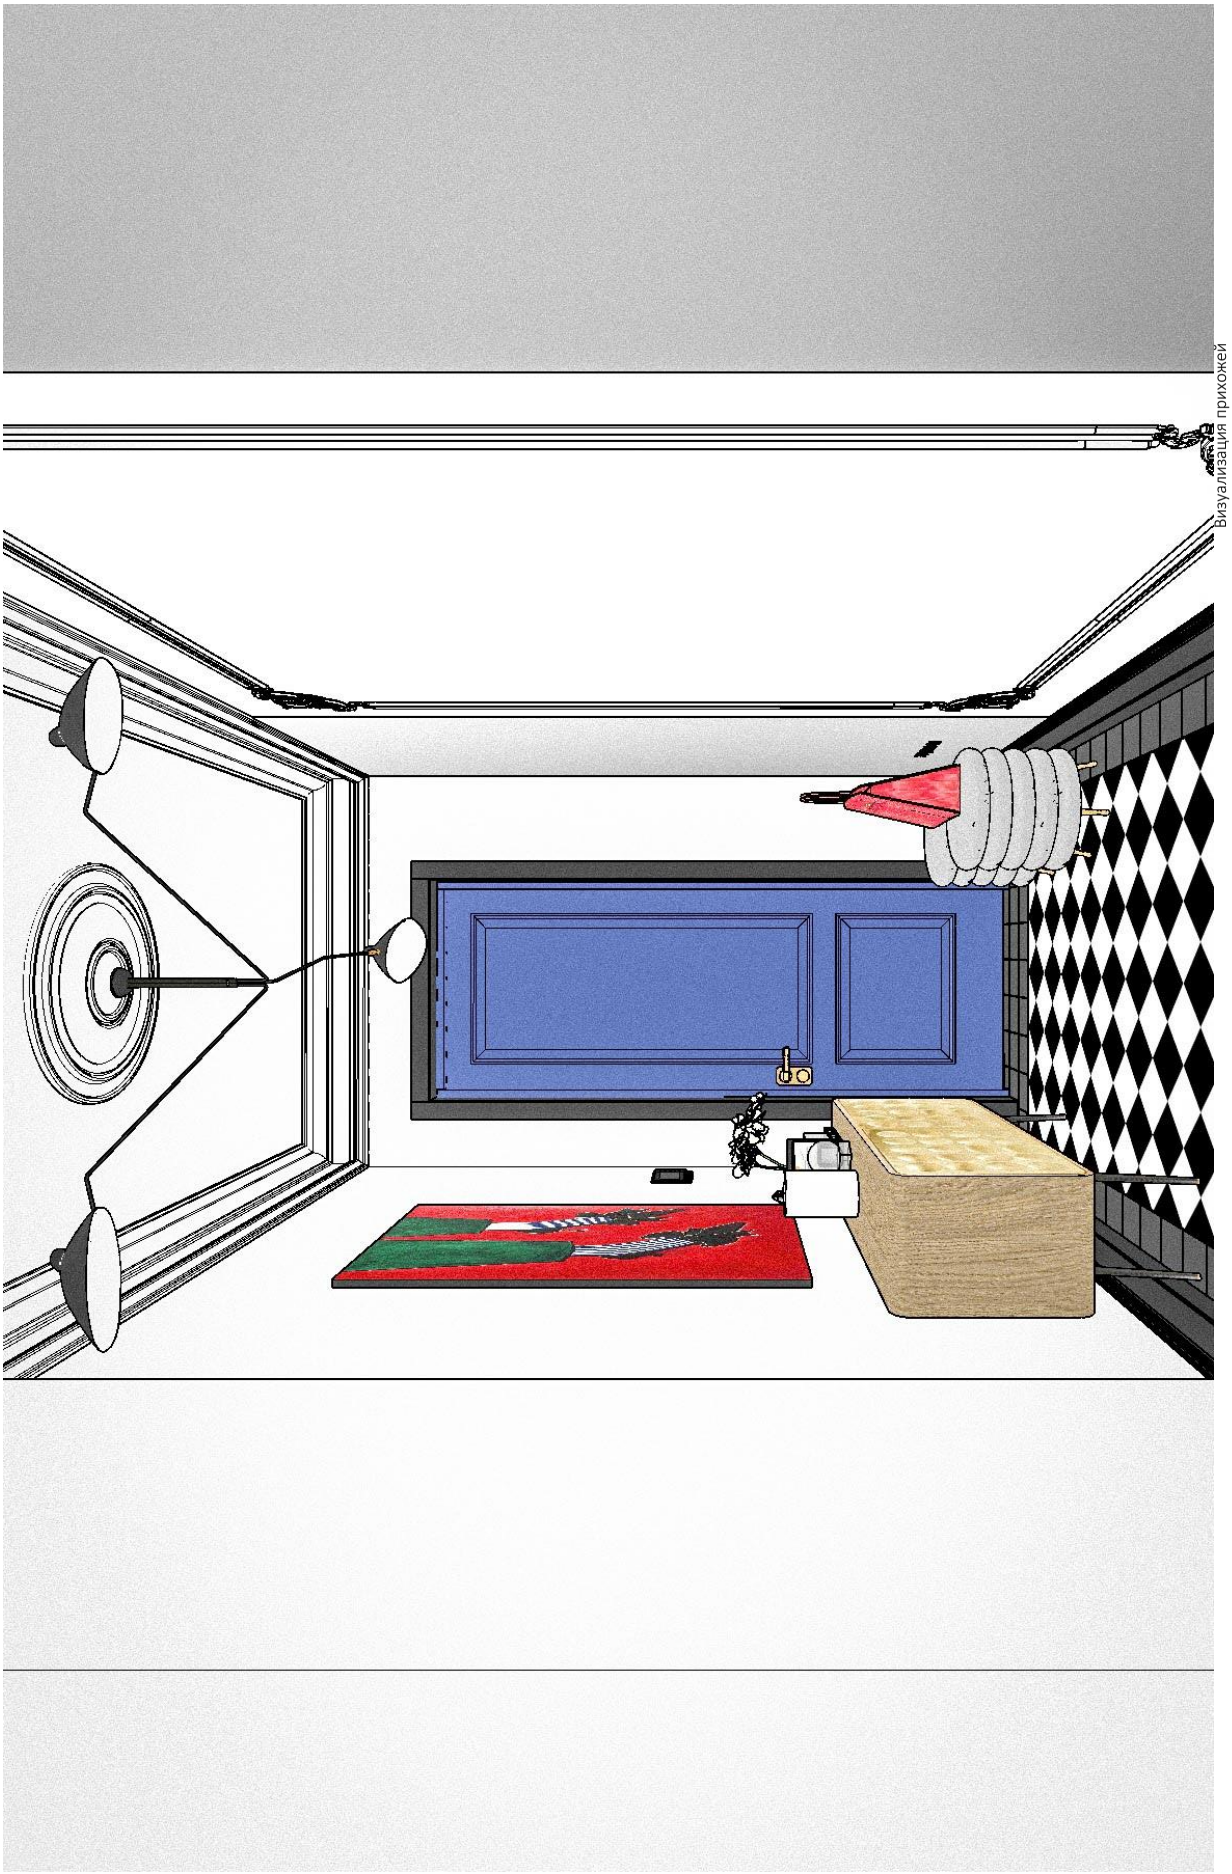

Визуализация прихожей

IMENNO	Дата	Заказчик		Визуализация прихожей	ЛИСТ 01
		Исполнитель	Студия дизайна IMENNO 89195426319 (Иван)		

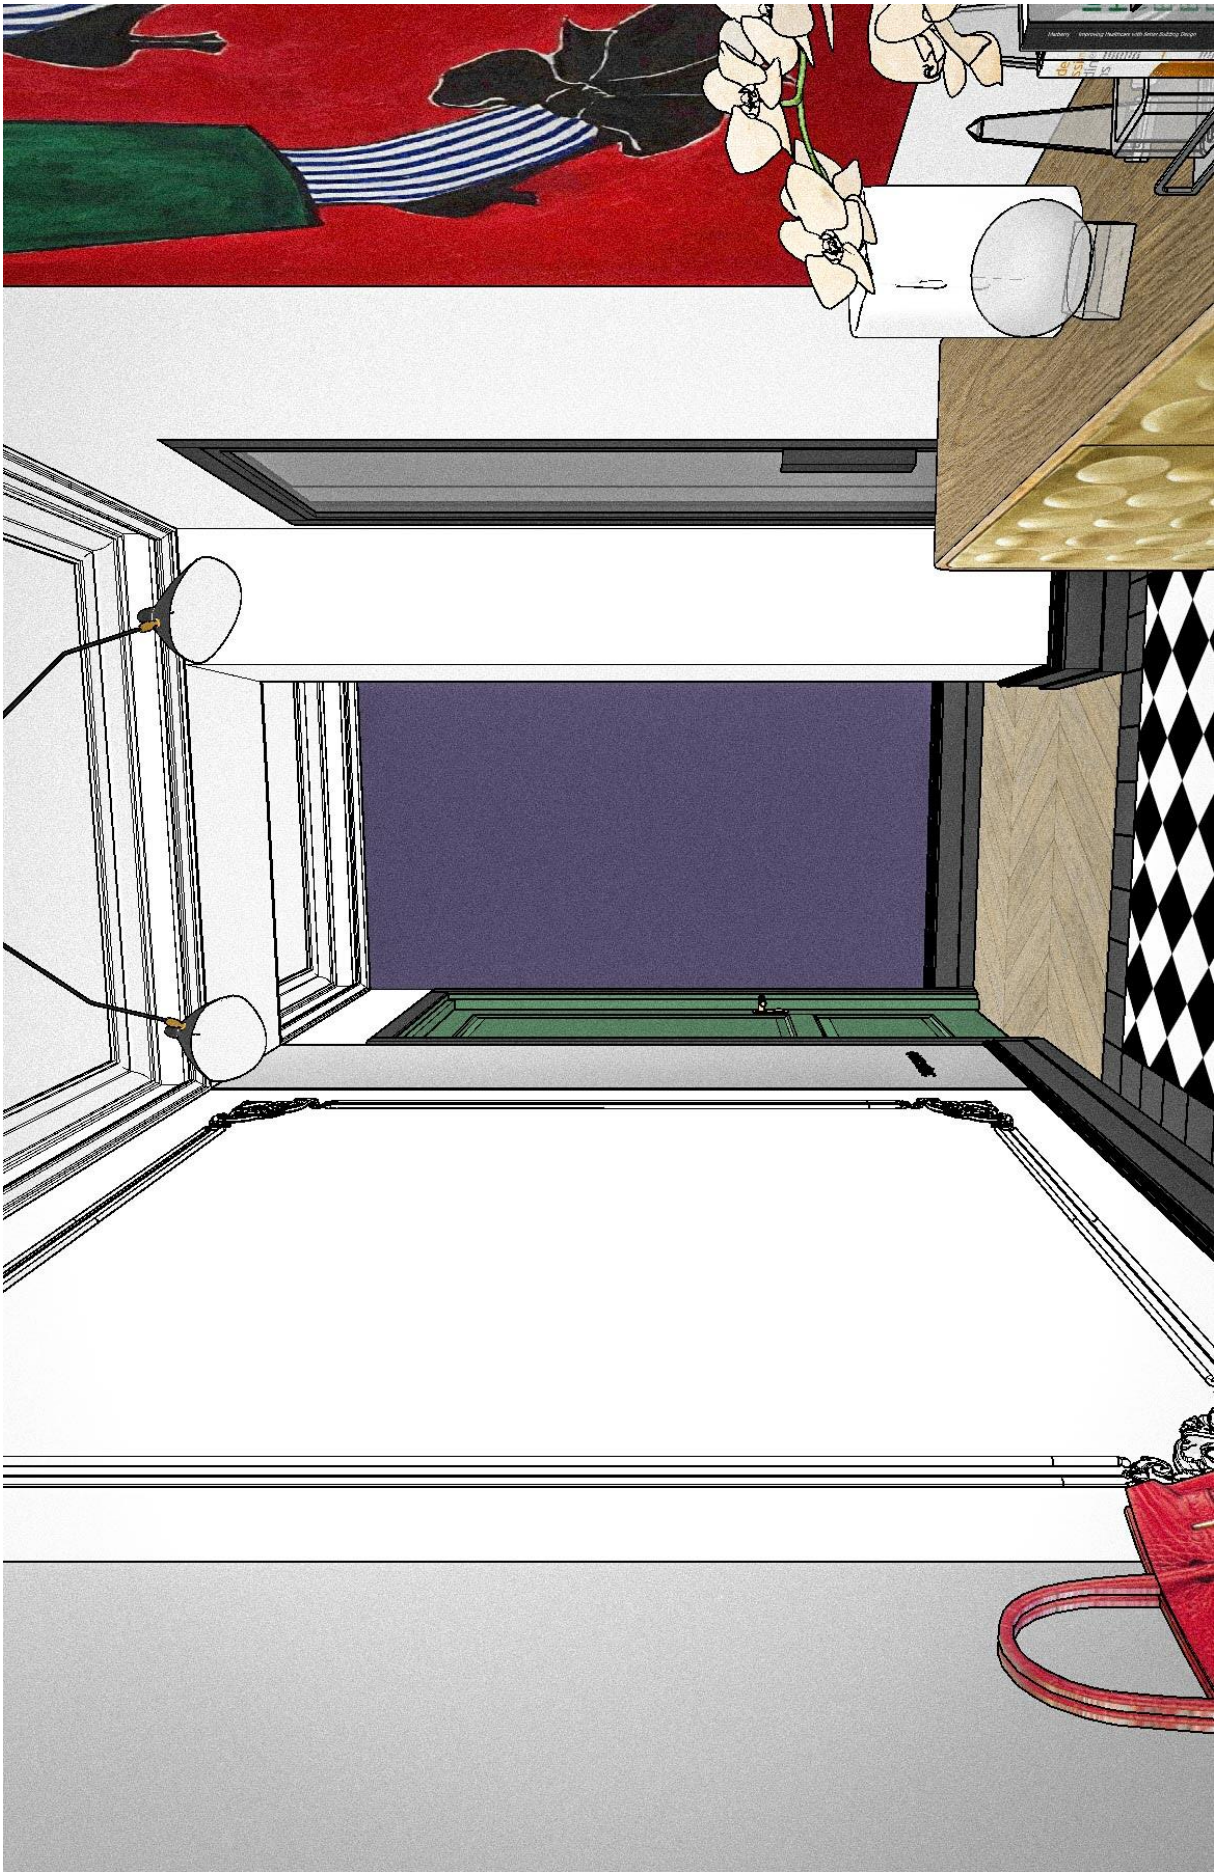

IMENNO	Дата	Заказчик		Визуализация прихожей	ЛИСТ 02
		Исполнитель	Студия дизайна IMENNO 89195426319 (Иван)		

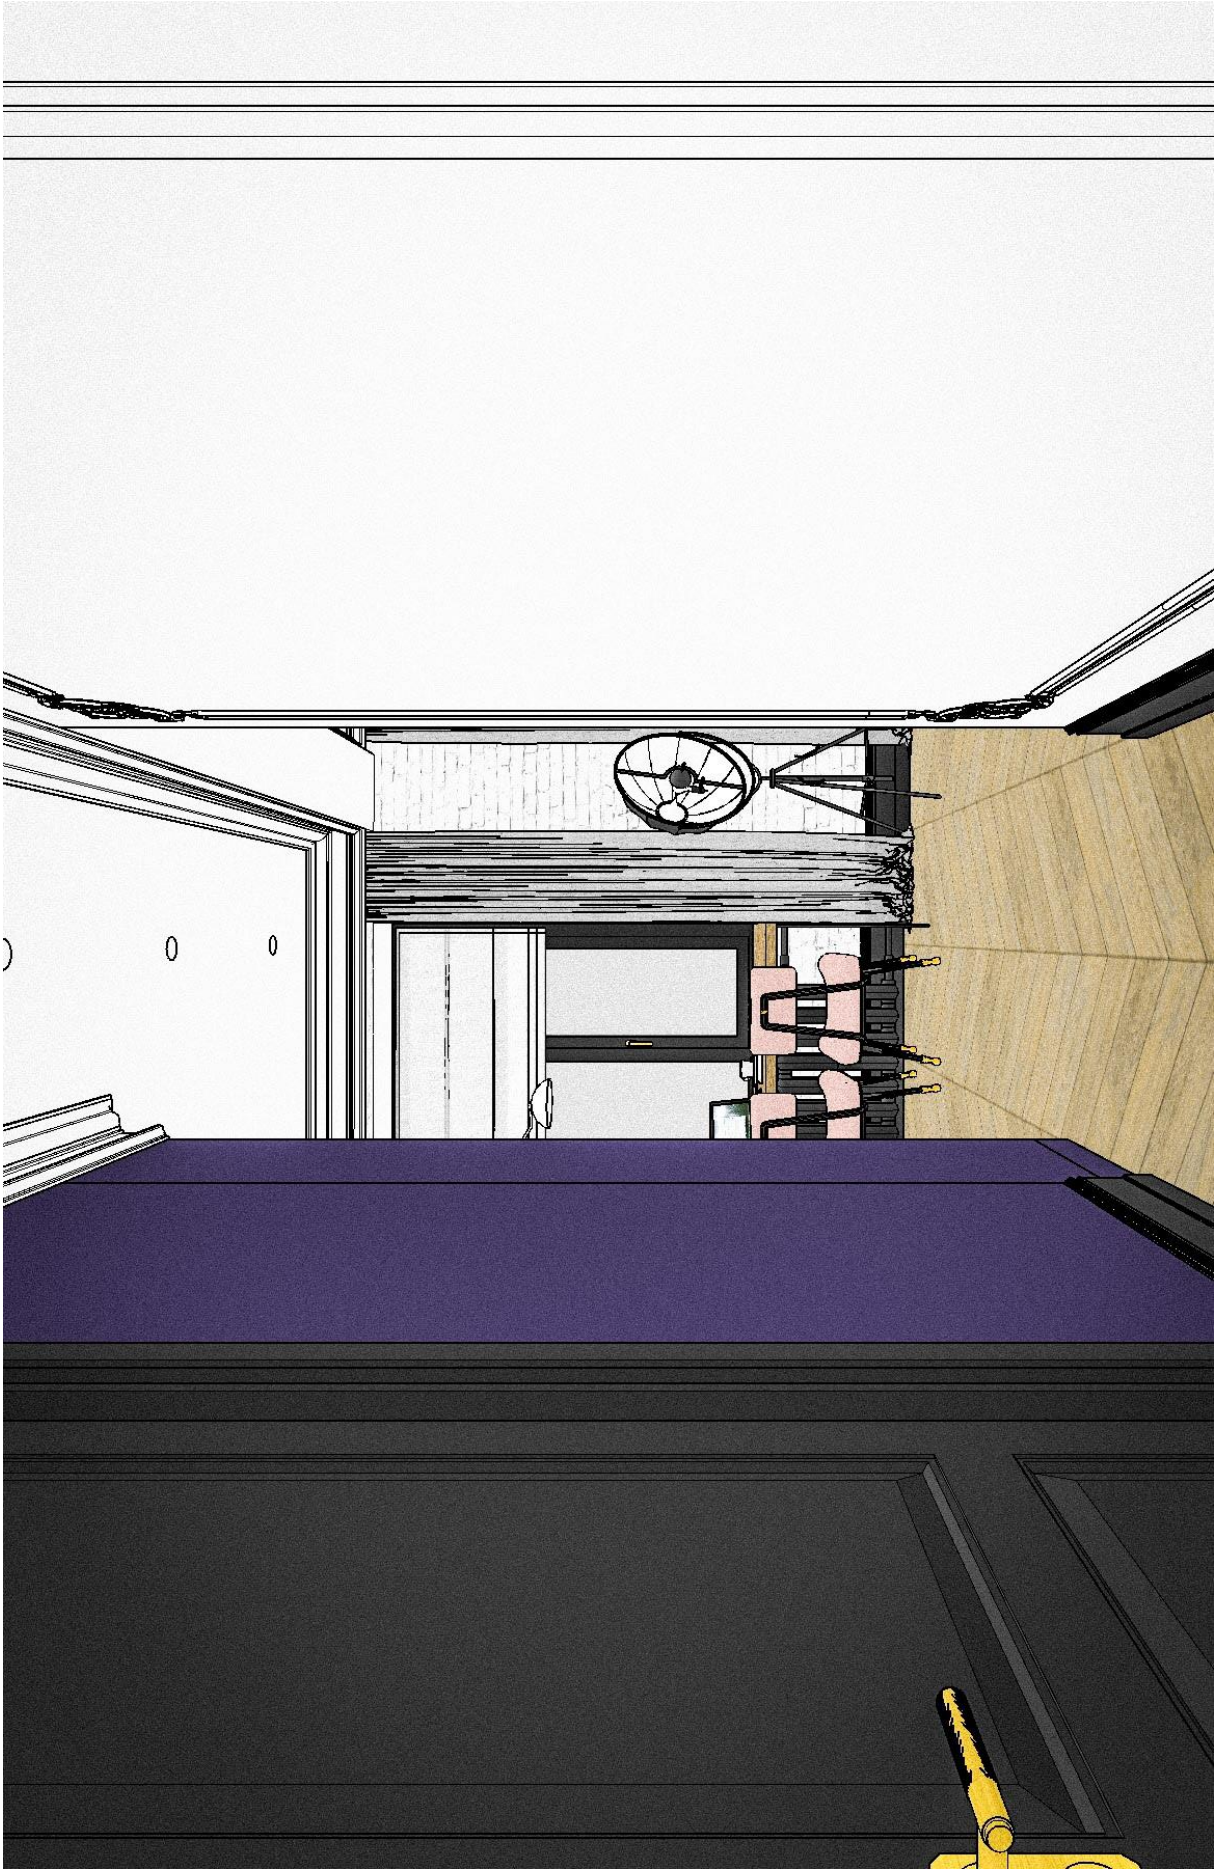

IMENNO	Дата	Заказчик		Визуализация коридора	ЛИСТ	03
		Исполнитель	Студия дизайна IMENNO 89195426319 (Иван)			

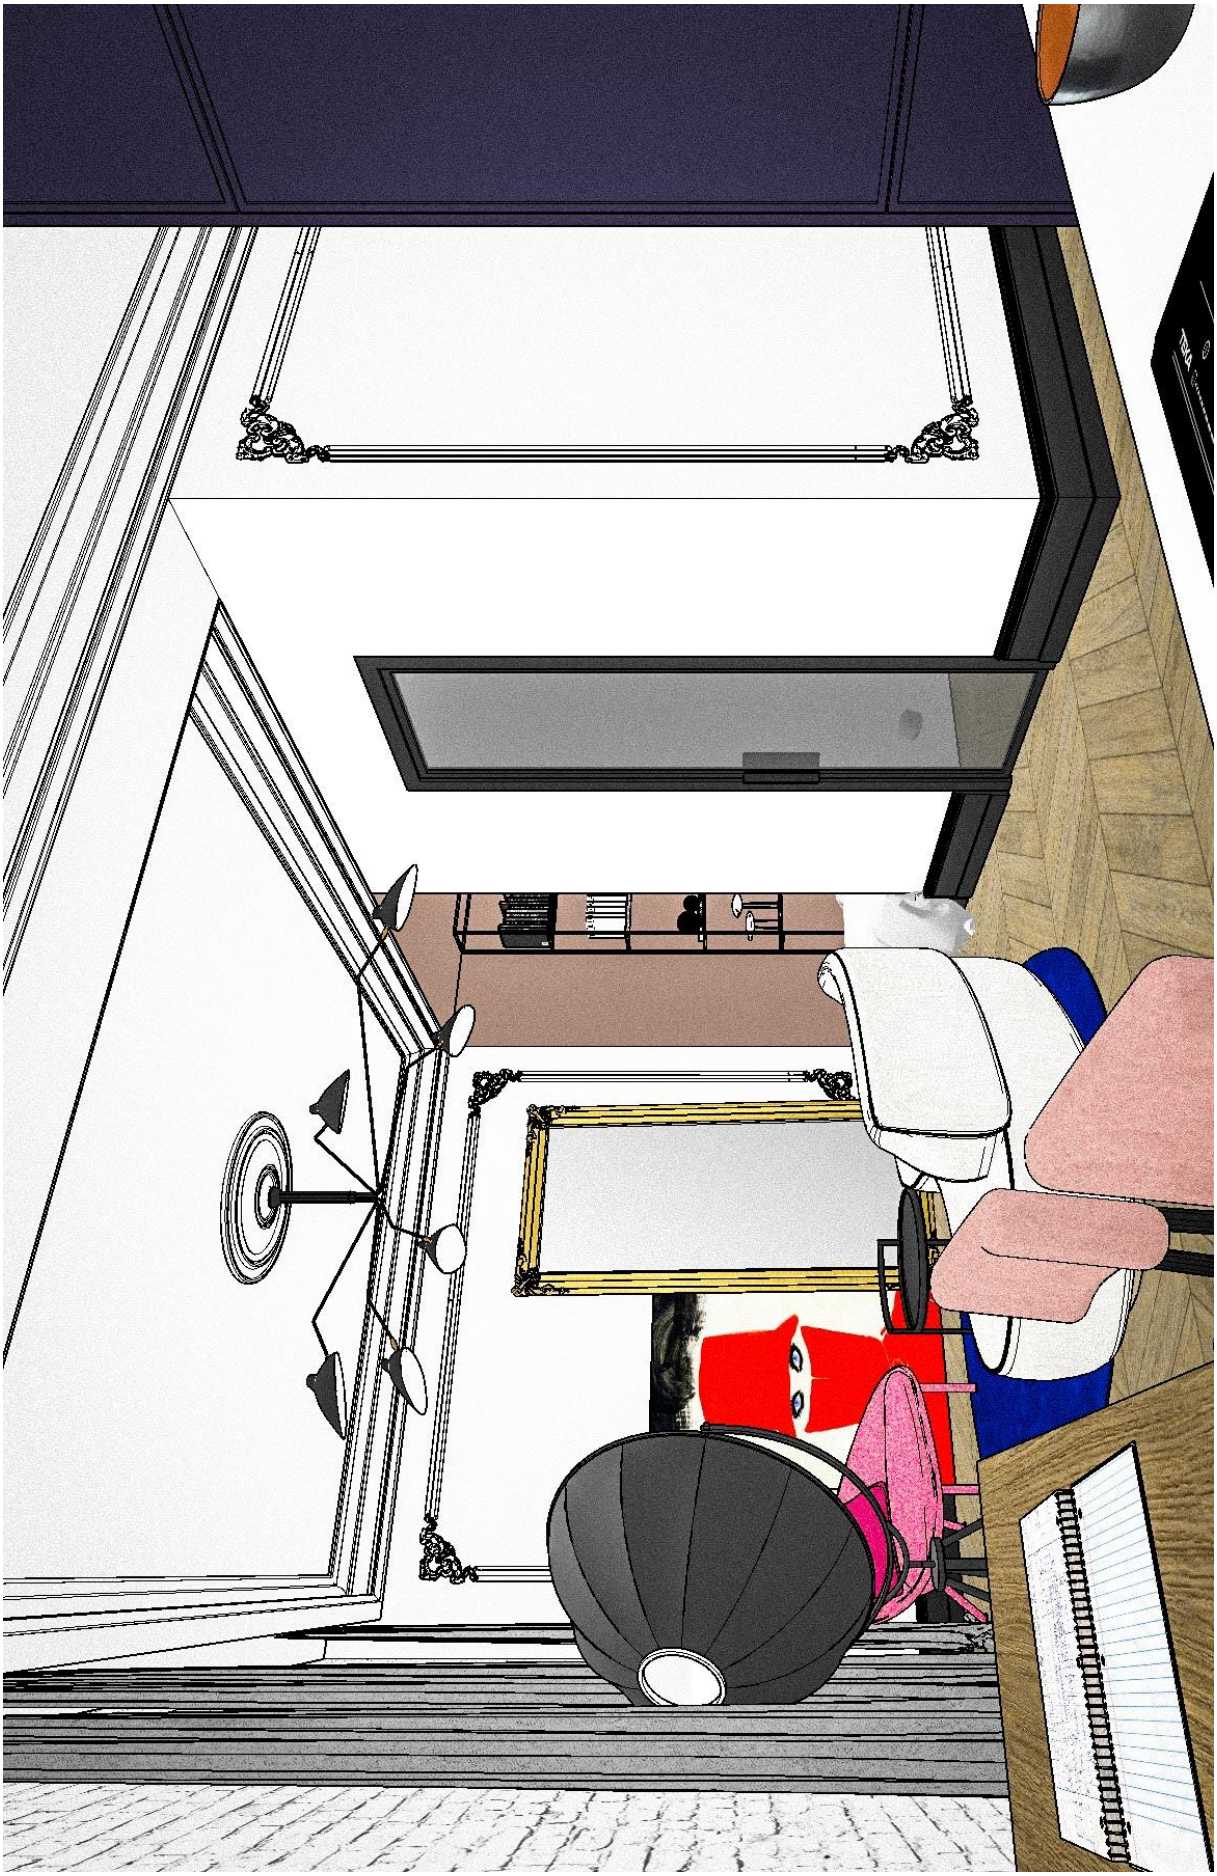

IMENNO	Дата	Заказчик		Визуализация кухни-гостиной	ЛИСТ 04
		Исполнитель	Студия дизайна IMENNO 89195426319 (Иван)		

IMENNO	Дата	Заказчик		Визуализация кухни-гостиной	ЛИСТ 05
		Исполнитель	Студия дизайна IMENNO 89195426319 (Иван)		

IMENNO	Дата	Заказчик		Визуализация кухни-гостиной	ЛИСТ 06
		Исполнитель	Студия дизайна IMENNO 89195426319 (Иван)		

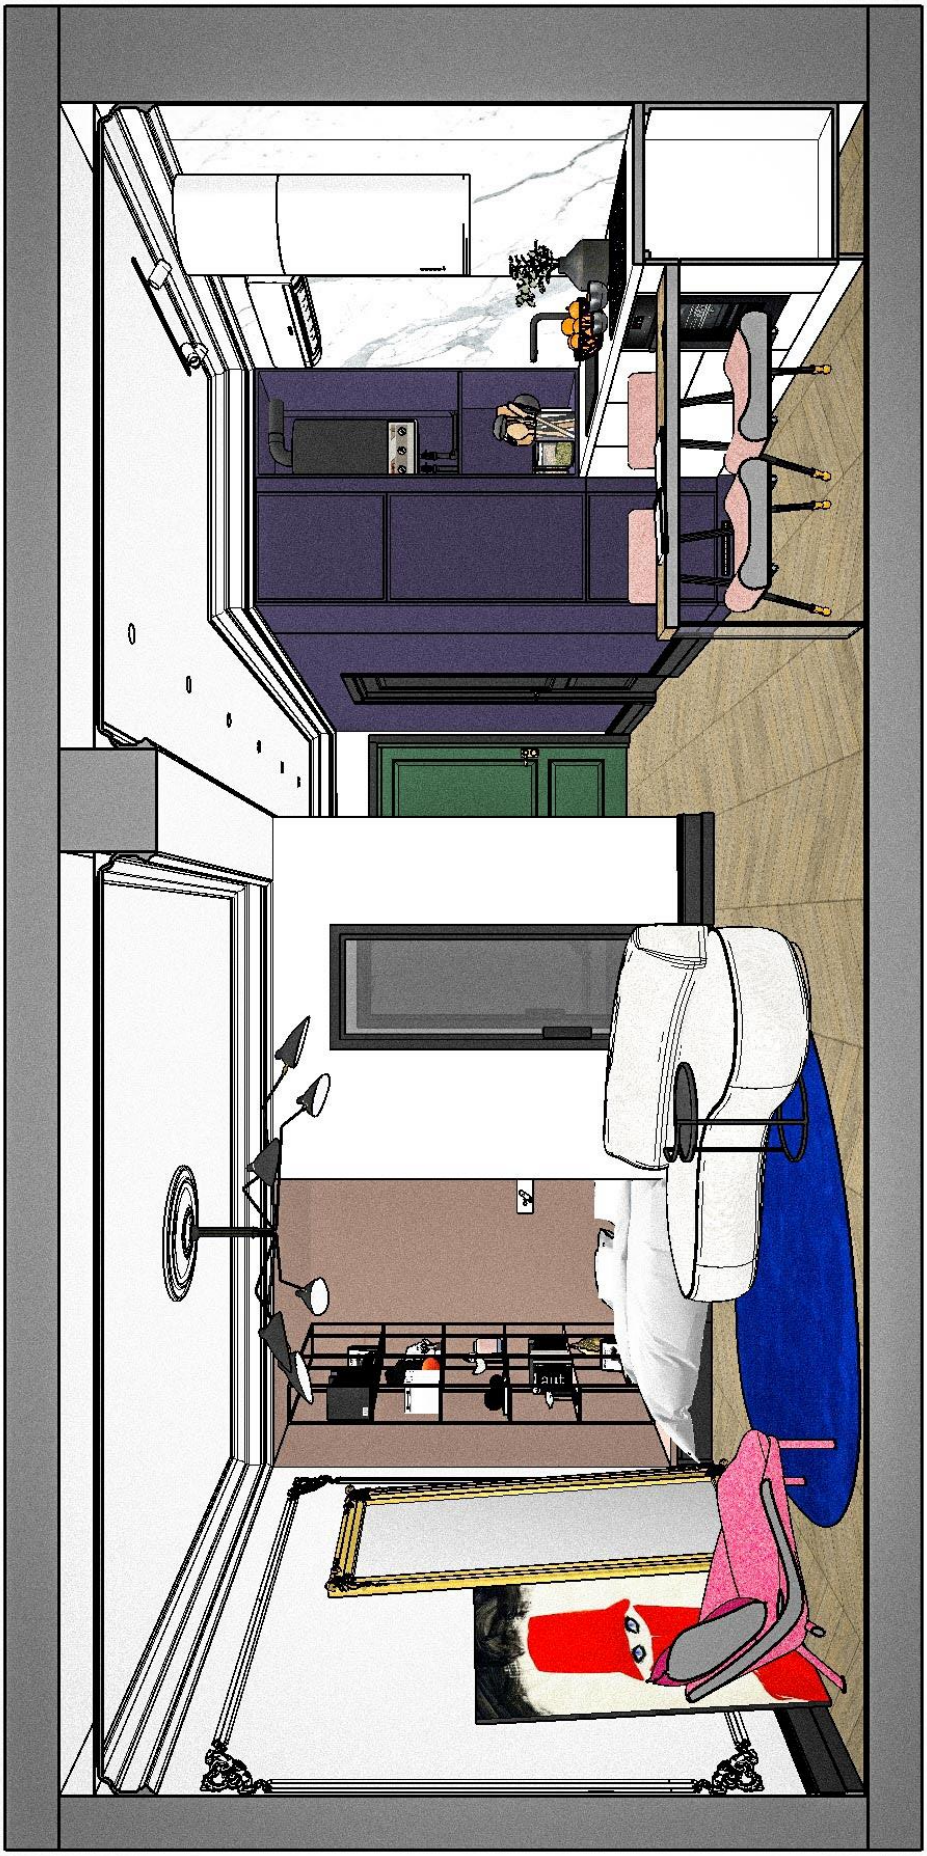

IMENNO	Дата	Заказчик		Визуализация кухни-гостиной	ЛИСТ 07
		Исполнитель	Студия дизайна IMENNO 89195426319 (Иван)		

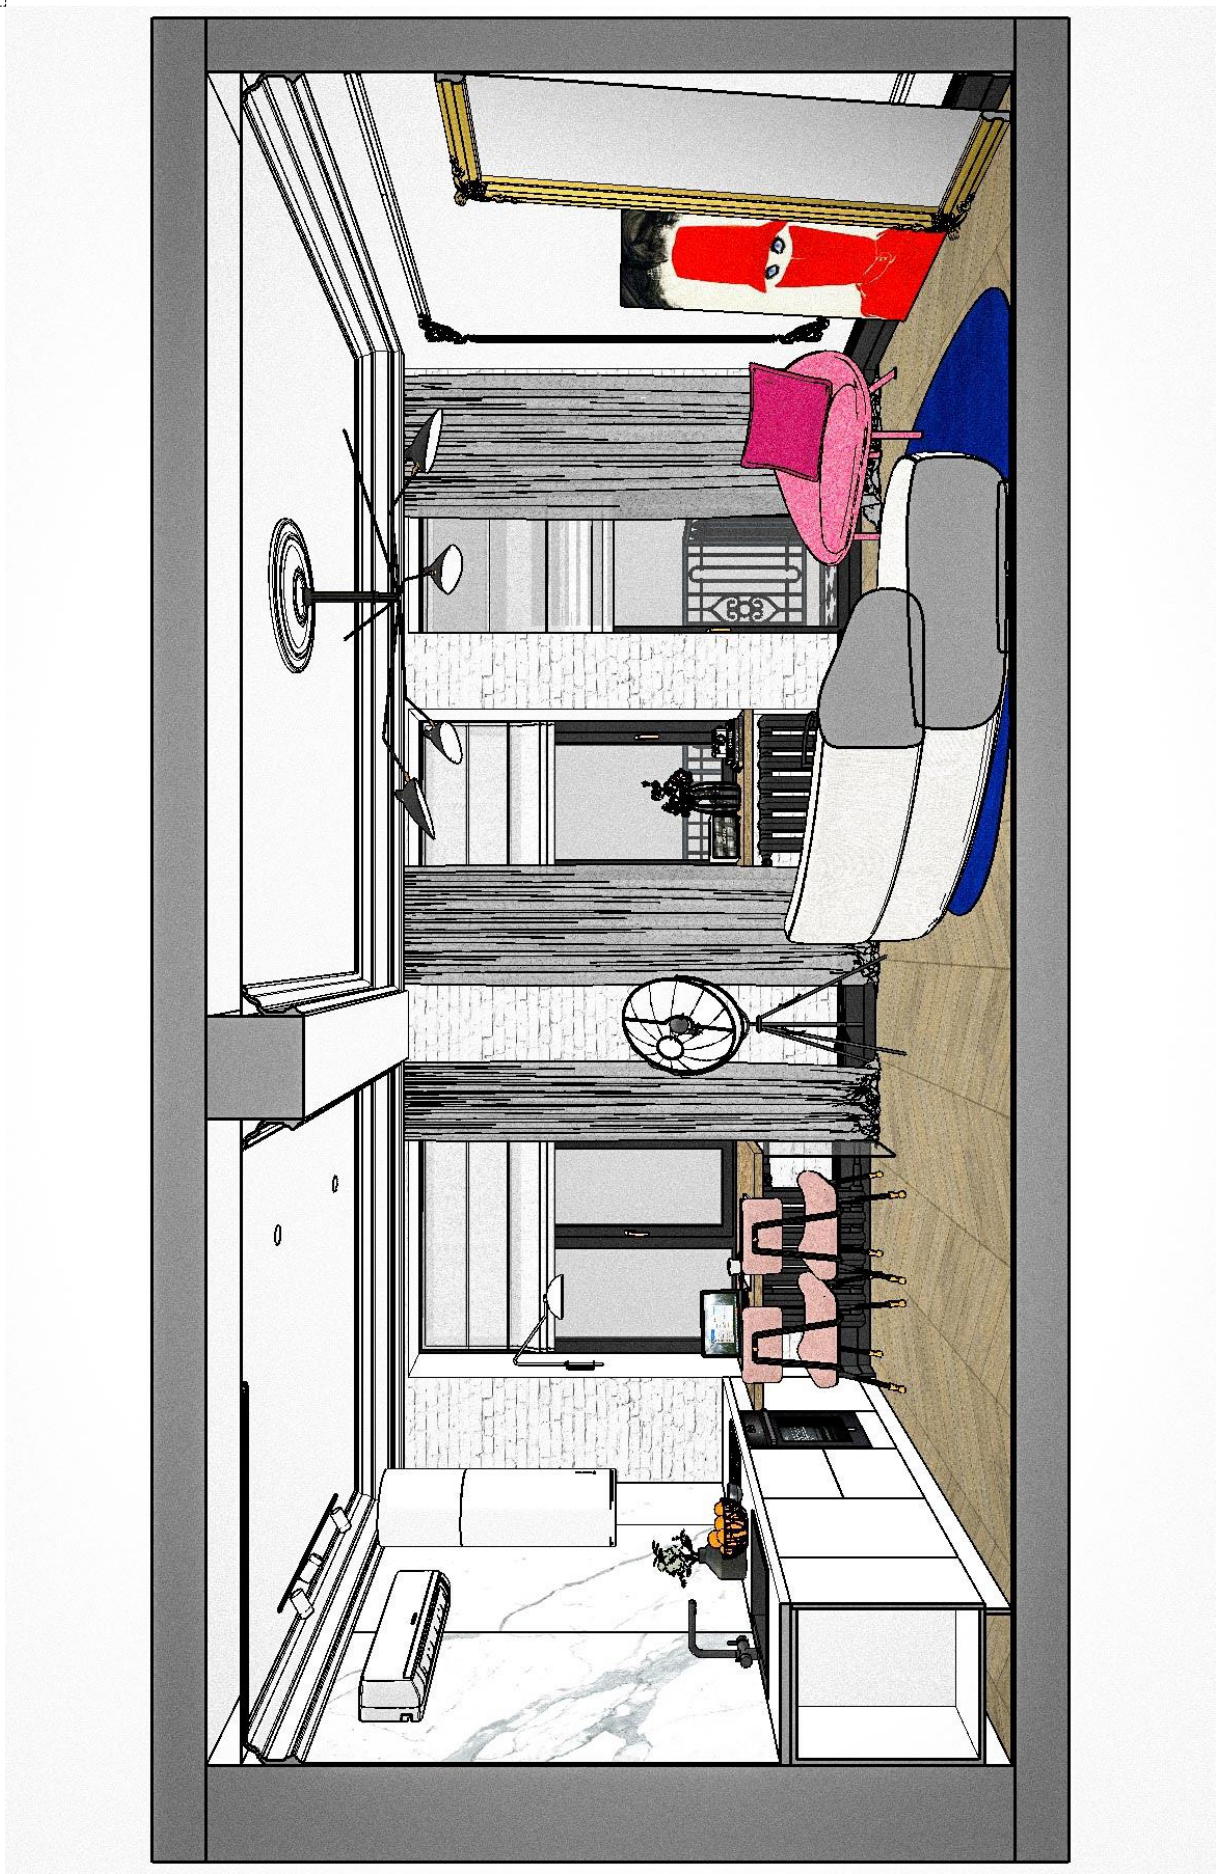

IMENNO	Дата	Заказчик		Визуализация кухни-гостиной	ЛИСТ 08
		Исполнитель	Студия дизайна IMENNO 89195426319 (Иван)		

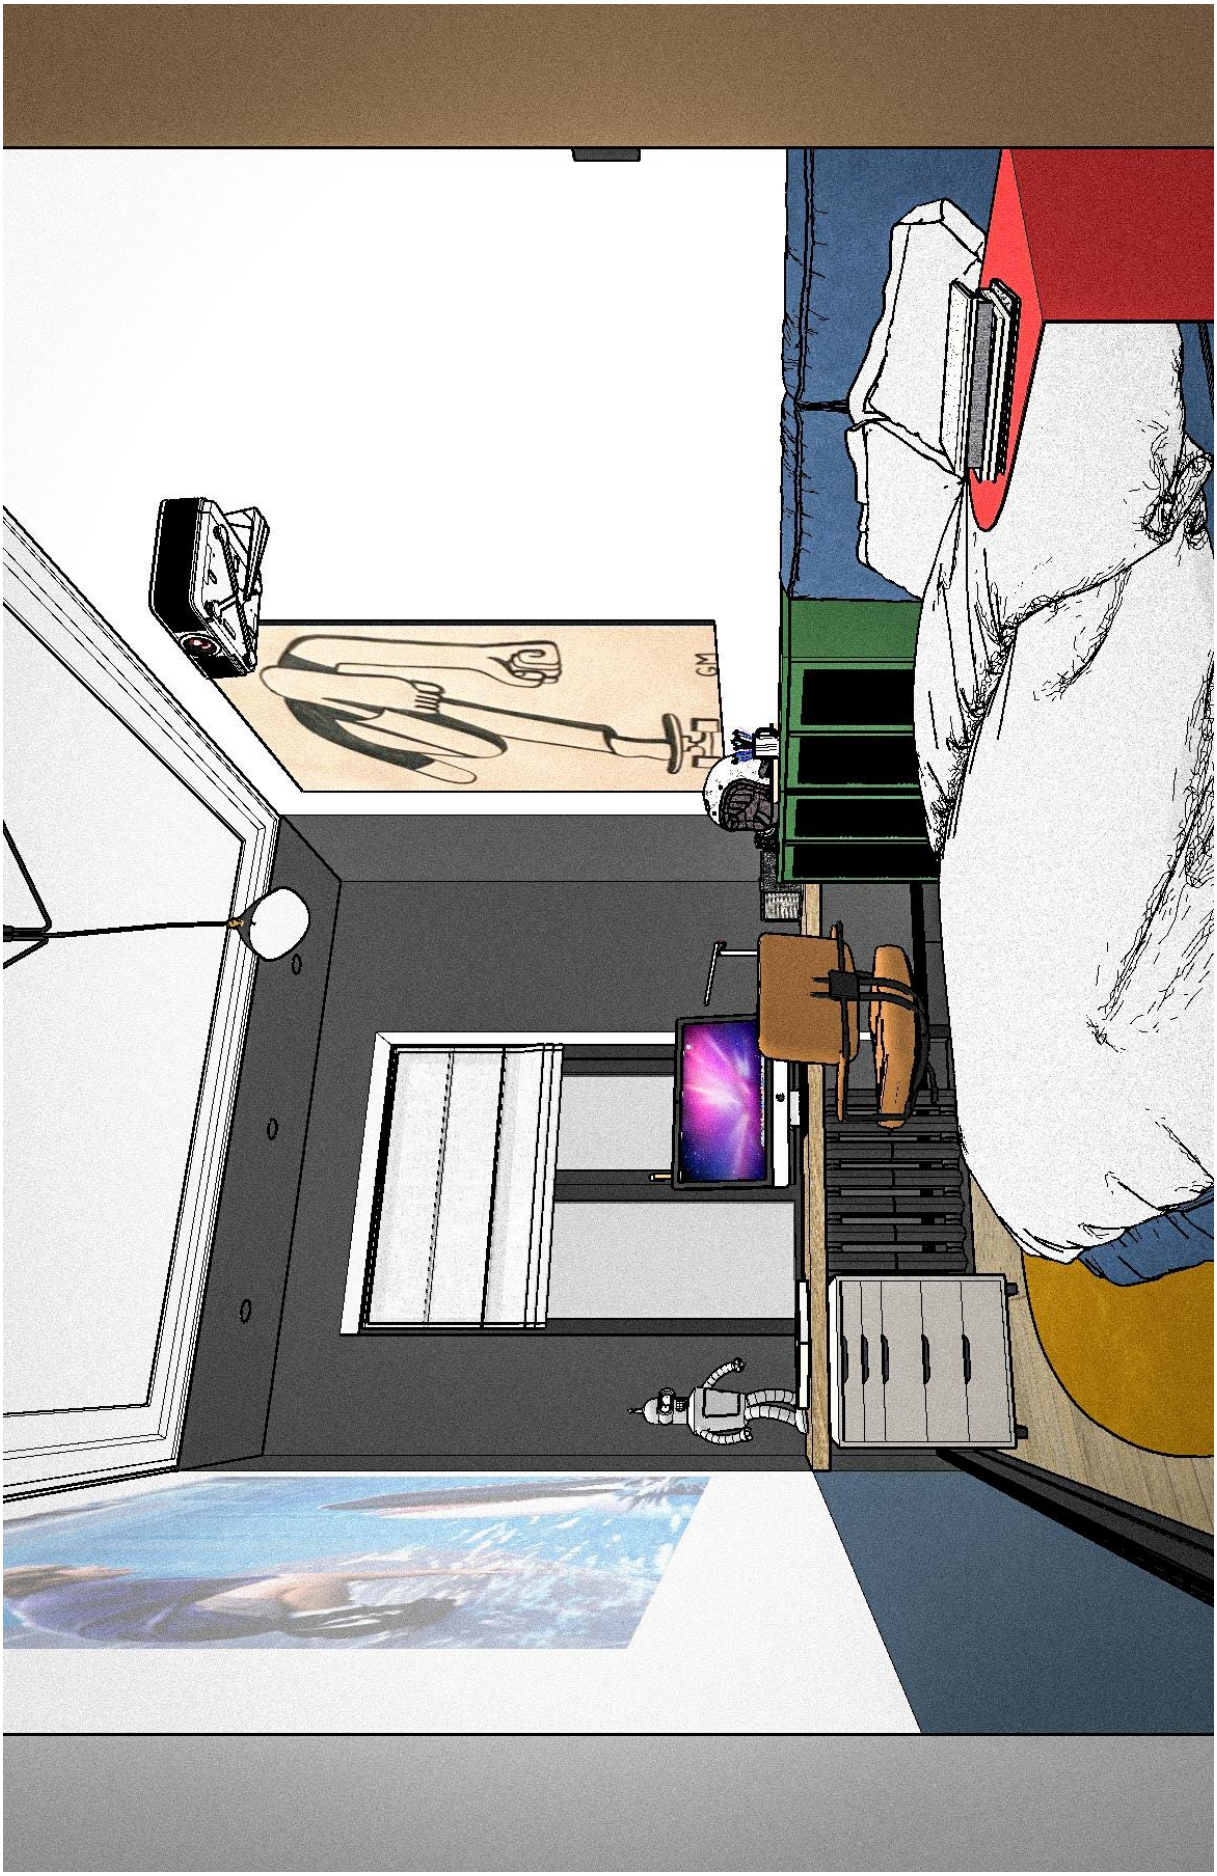

IMENNO	Дата	Заказчик		Визуализация спальни	ЛИСТ 09
		Исполнитель	Студия дизайна IMENNO 89195426319 (Иван)		

IMENNO	Дата	Заказчик		Визуализация спальни	ЛИСТ 10
		Исполнитель	Студия дизайна IMENNO 89195426319 (Иван)		

IMENNO	Дата	Заказчик		Визуализация спальни	ЛИСТ 11
		Исполнитель	Студия дизайна IMENNO 89195426319 (Иван)		

IMENNO	Дата	Заказчик		Визуализация спальни	ЛИСТ 12
		Исполнитель	Студия дизайна IMENNO 89195426319 (Иван)		

IMENNO	Дата	Заказчик		Визуализация ванной комнаты	ЛИСТ 13
		Исполнитель	Студия дизайна IMENNO 89195426319 (Иван)		

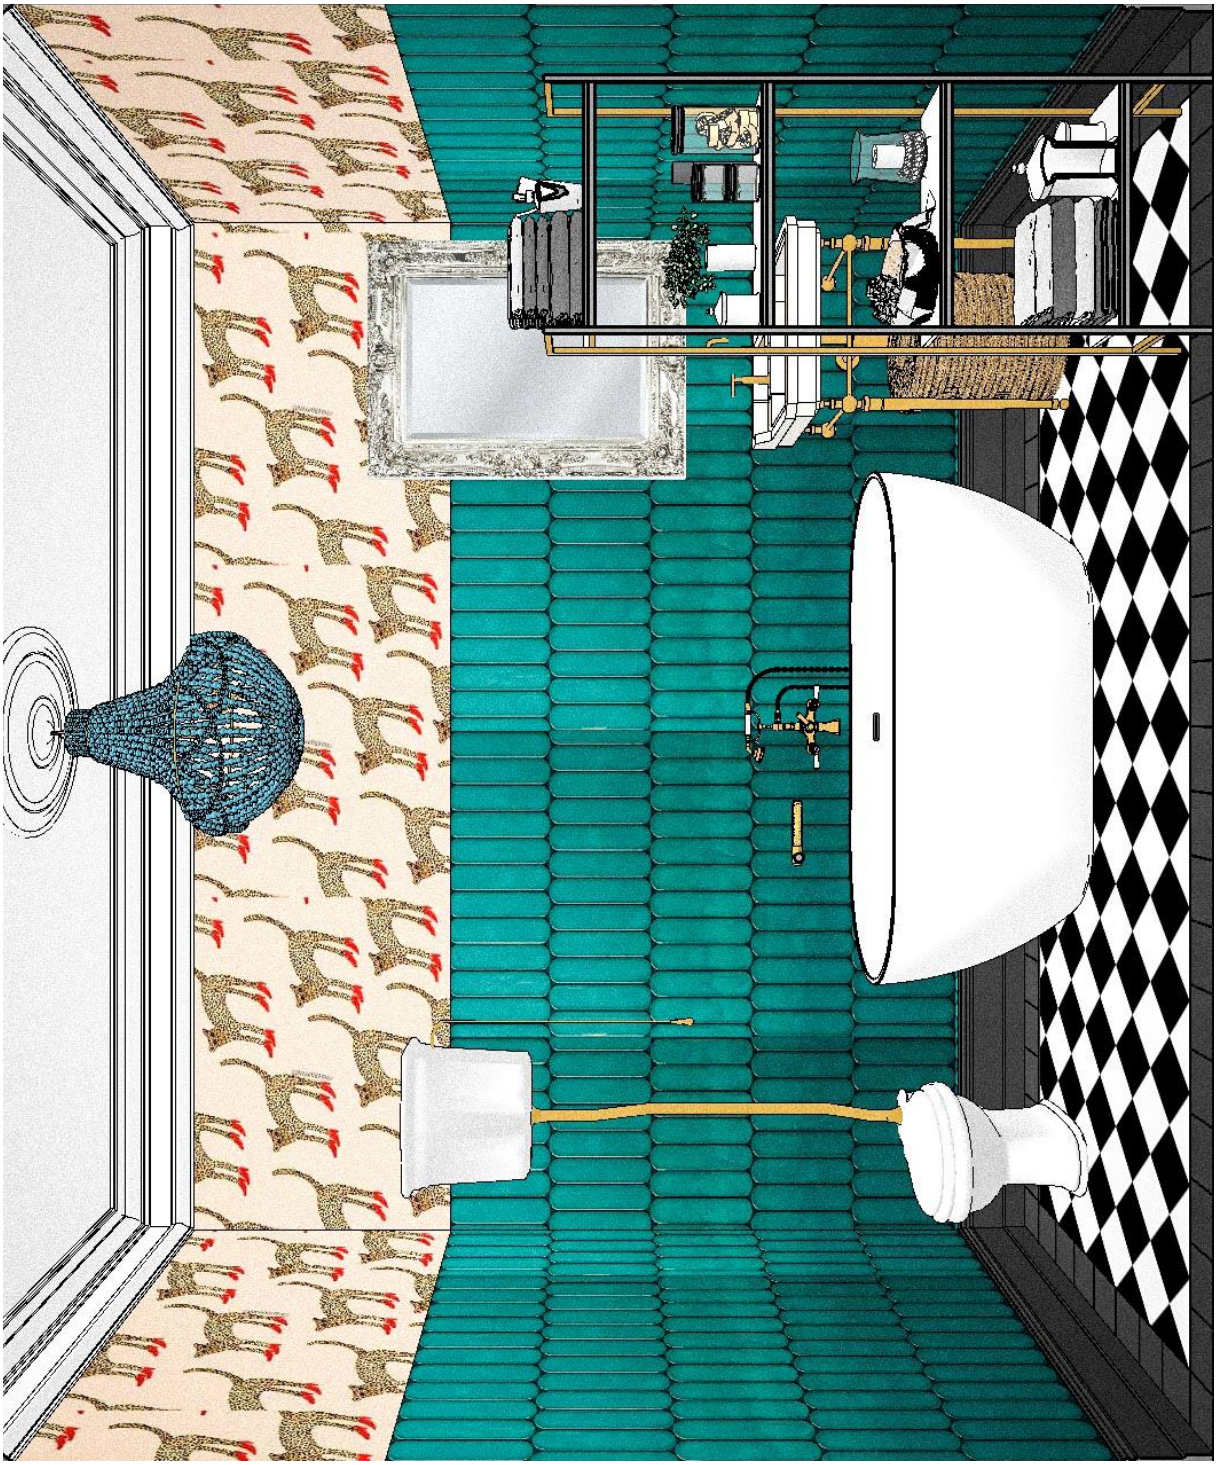

IMENNO	Дата	Заказчик		Визуализация ванной комнаты	ЛИСТ 14
		Исполнитель	Студия дизайна IMENNO 89195426319 (Иван)		

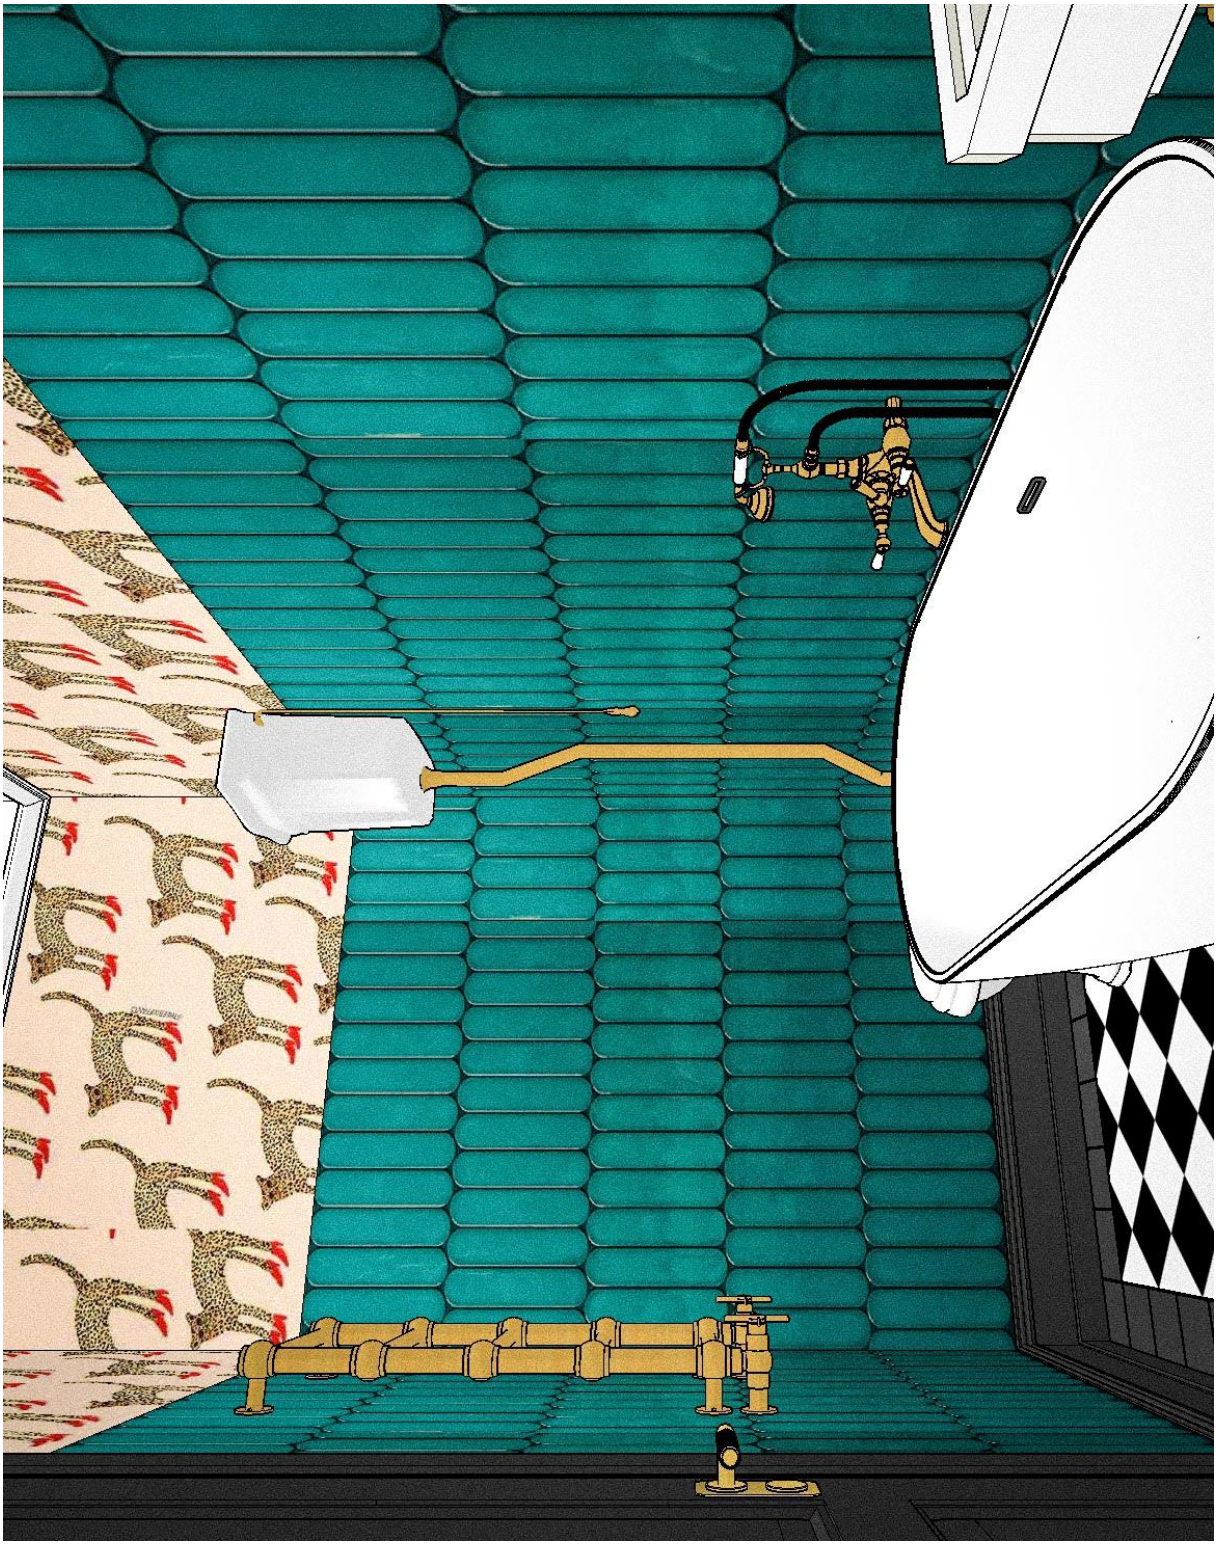

IMENNO	Дата	Заказчик		Визуализация ванной комнаты	ЛИСТ 15
		Исполнитель	Студия дизайна IMENNO 89195426319 (Иван)		

IMENNO	Дата	Заказчик		Визуализация ванной комнаты	ЛИСТ 16
		Исполнитель	Студия дизайна IMENNO 89195426319 (Иван)		

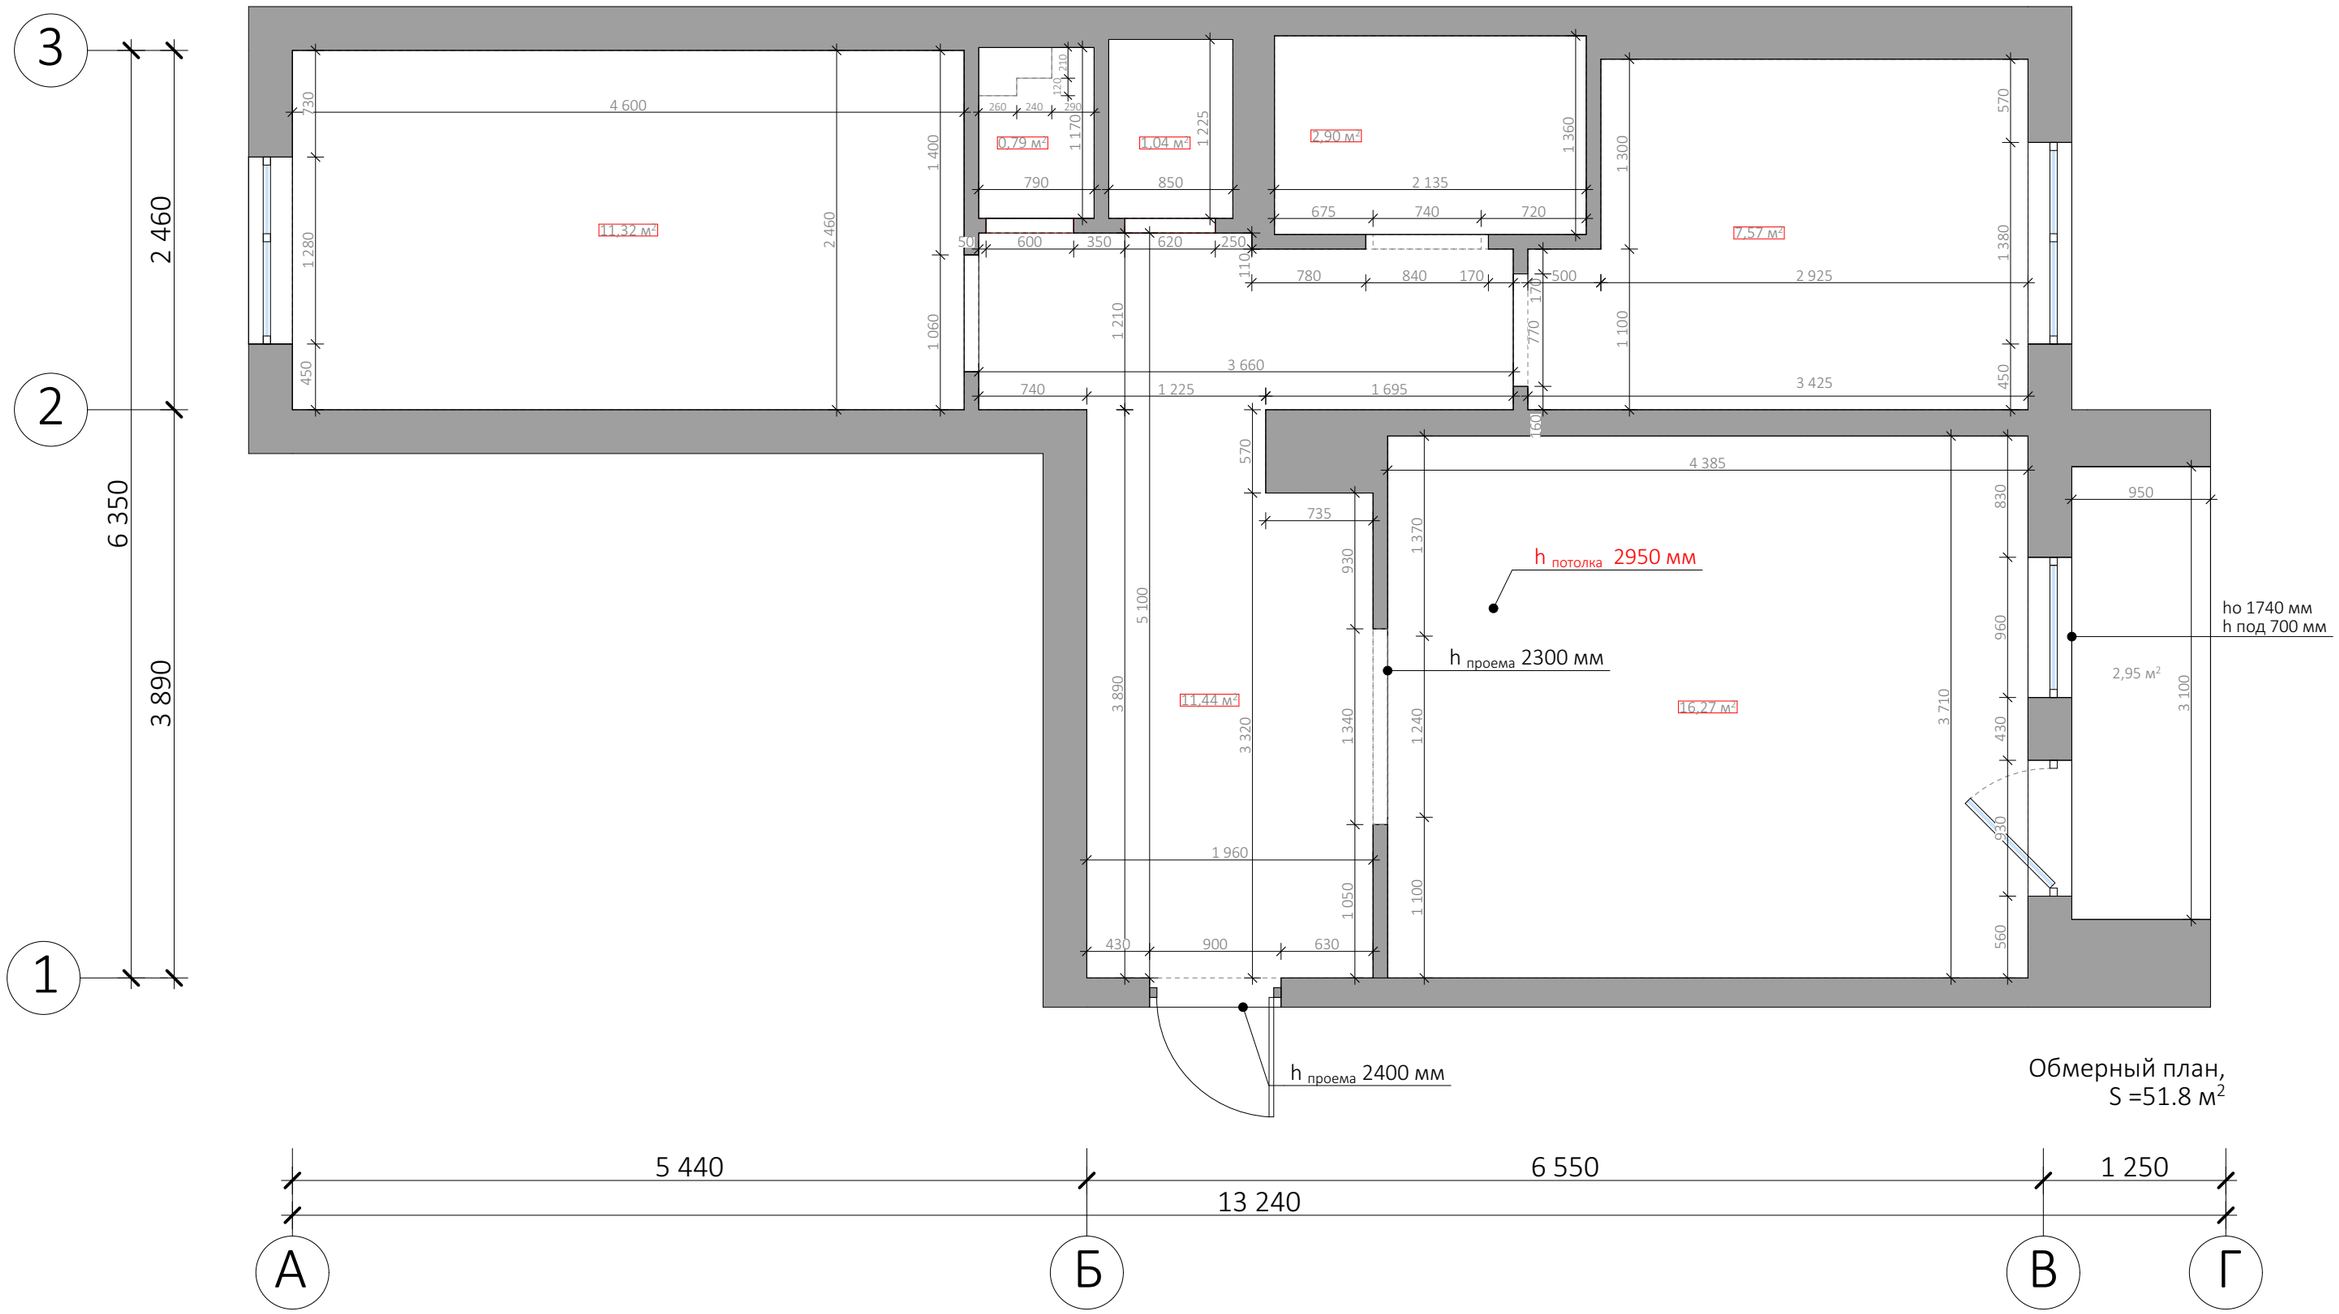

Обмерный план,
S =51.8 м²

Примечания:
Все размеры указаны в миллиметрах.
Перед началом работ все размеры соотнести с реальными.
Несоответствие размеров согласовать с дизайнером.

IMENNO	Дата	Заказчик		Обмерный план М1:40	ЛИСТ 17
		Исполнитель	Студия дизайна IMENNO 89195426319 (Иван)		

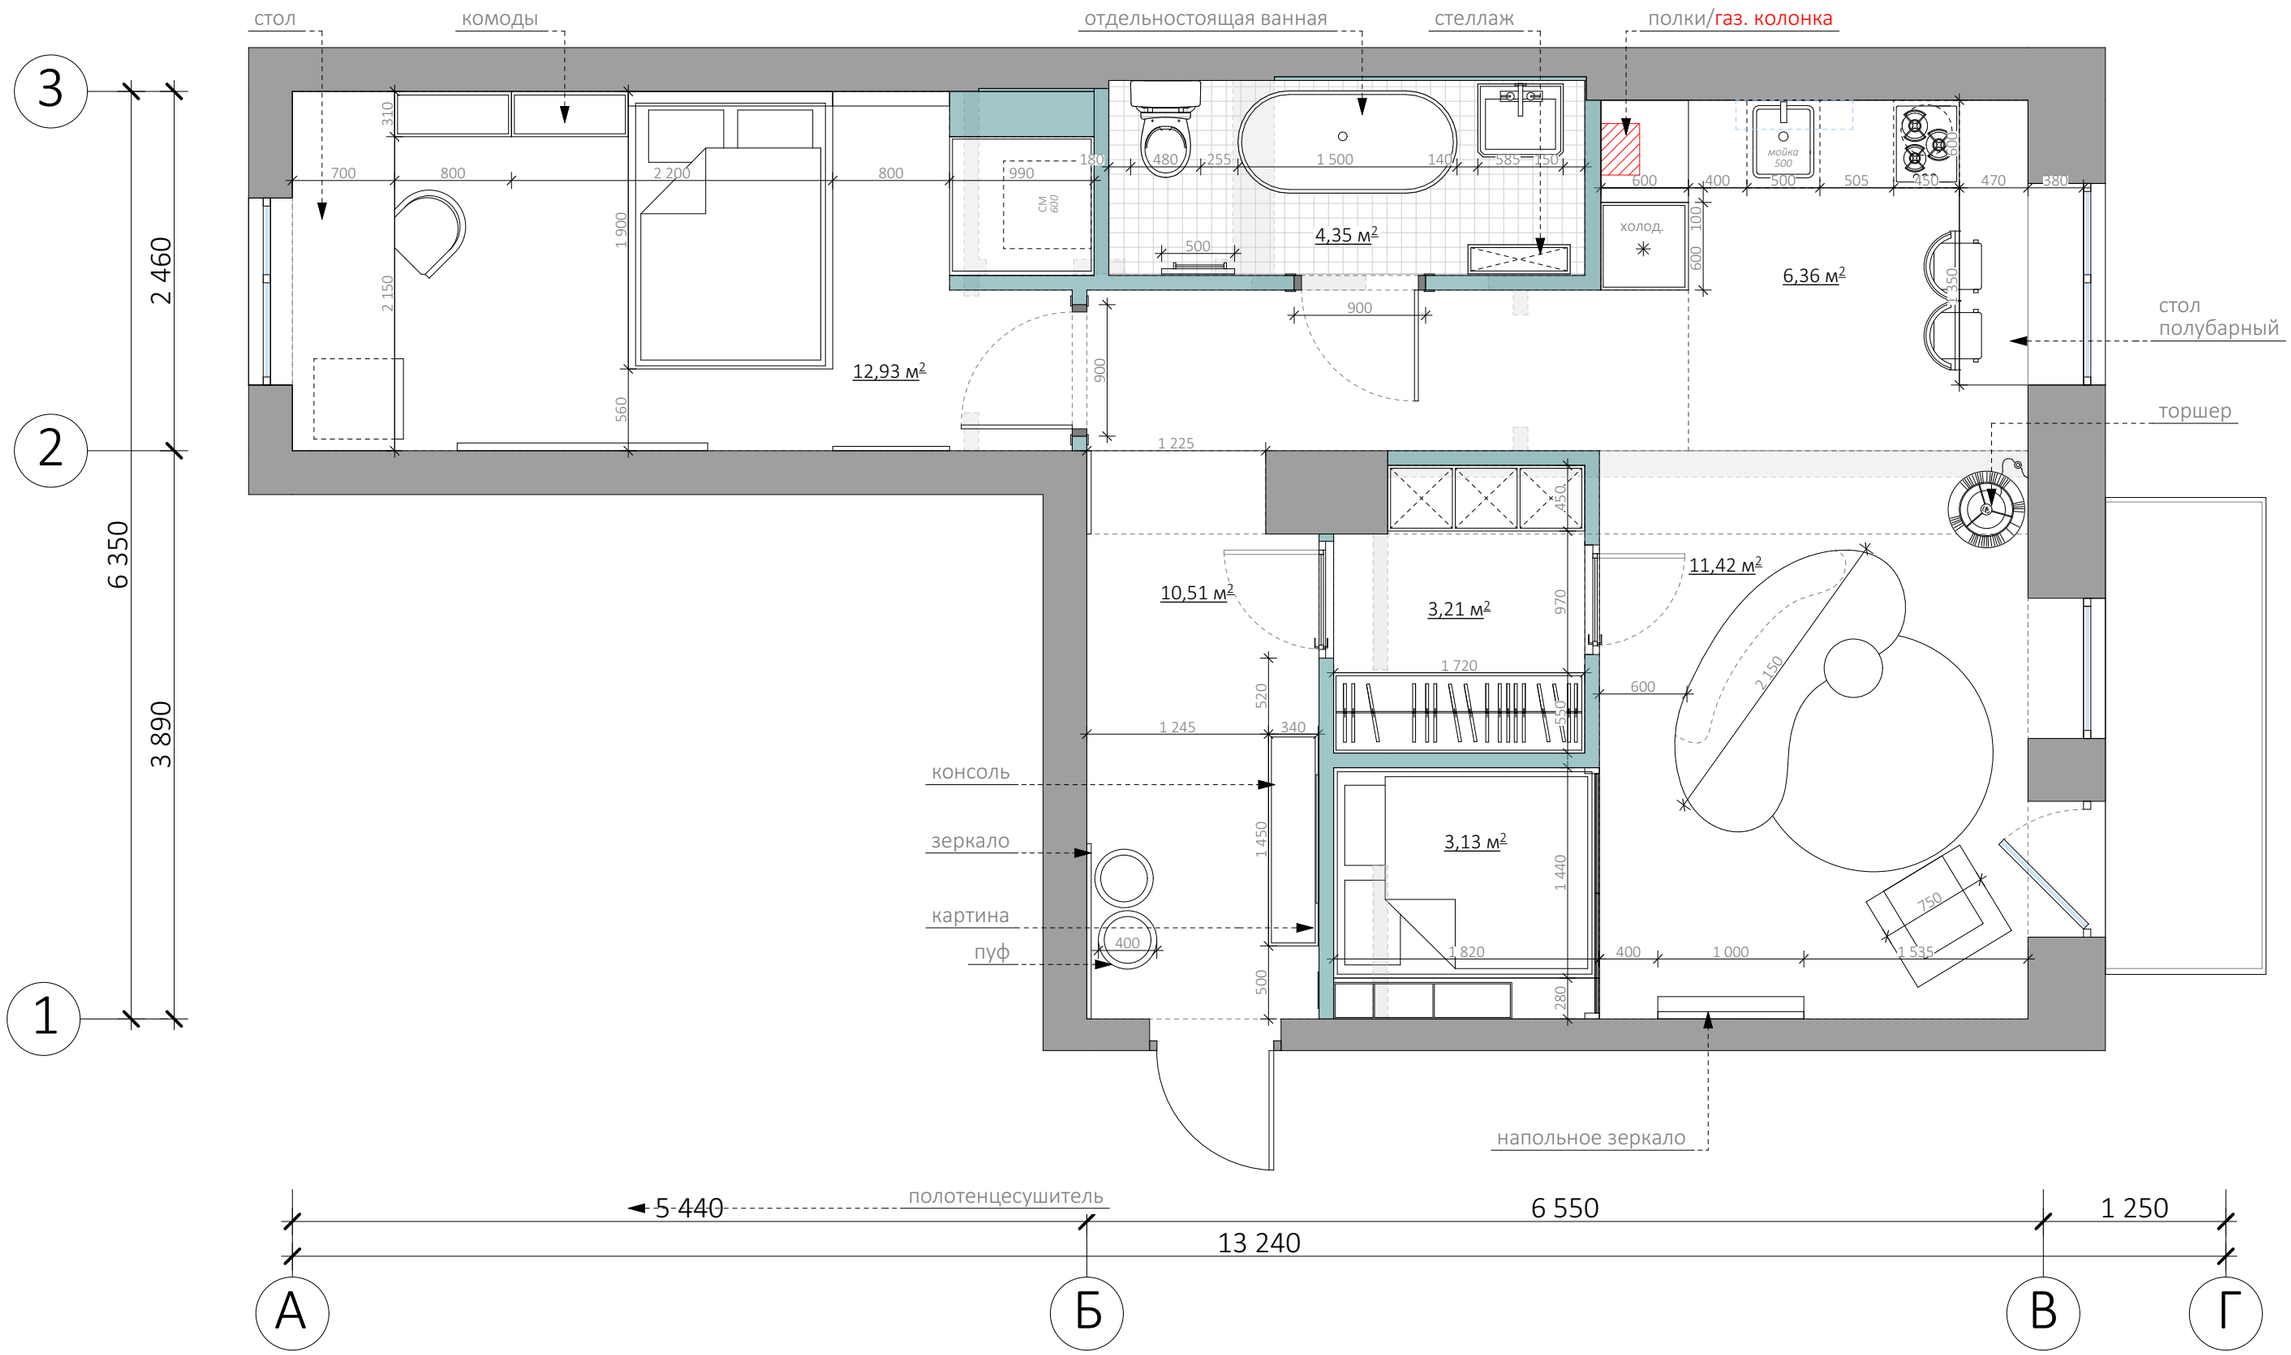

Примечания:
Все размеры указаны в миллиметрах.
Перед началом работ все размеры соотнести с реальными.

IMENNO	Дата	Заказчик		План привязки мебели с указанием габаритов М1:40	ЛИСТ 18
		Исполнитель	Студия дизайна IMENNO 89195426319 (Иван)		

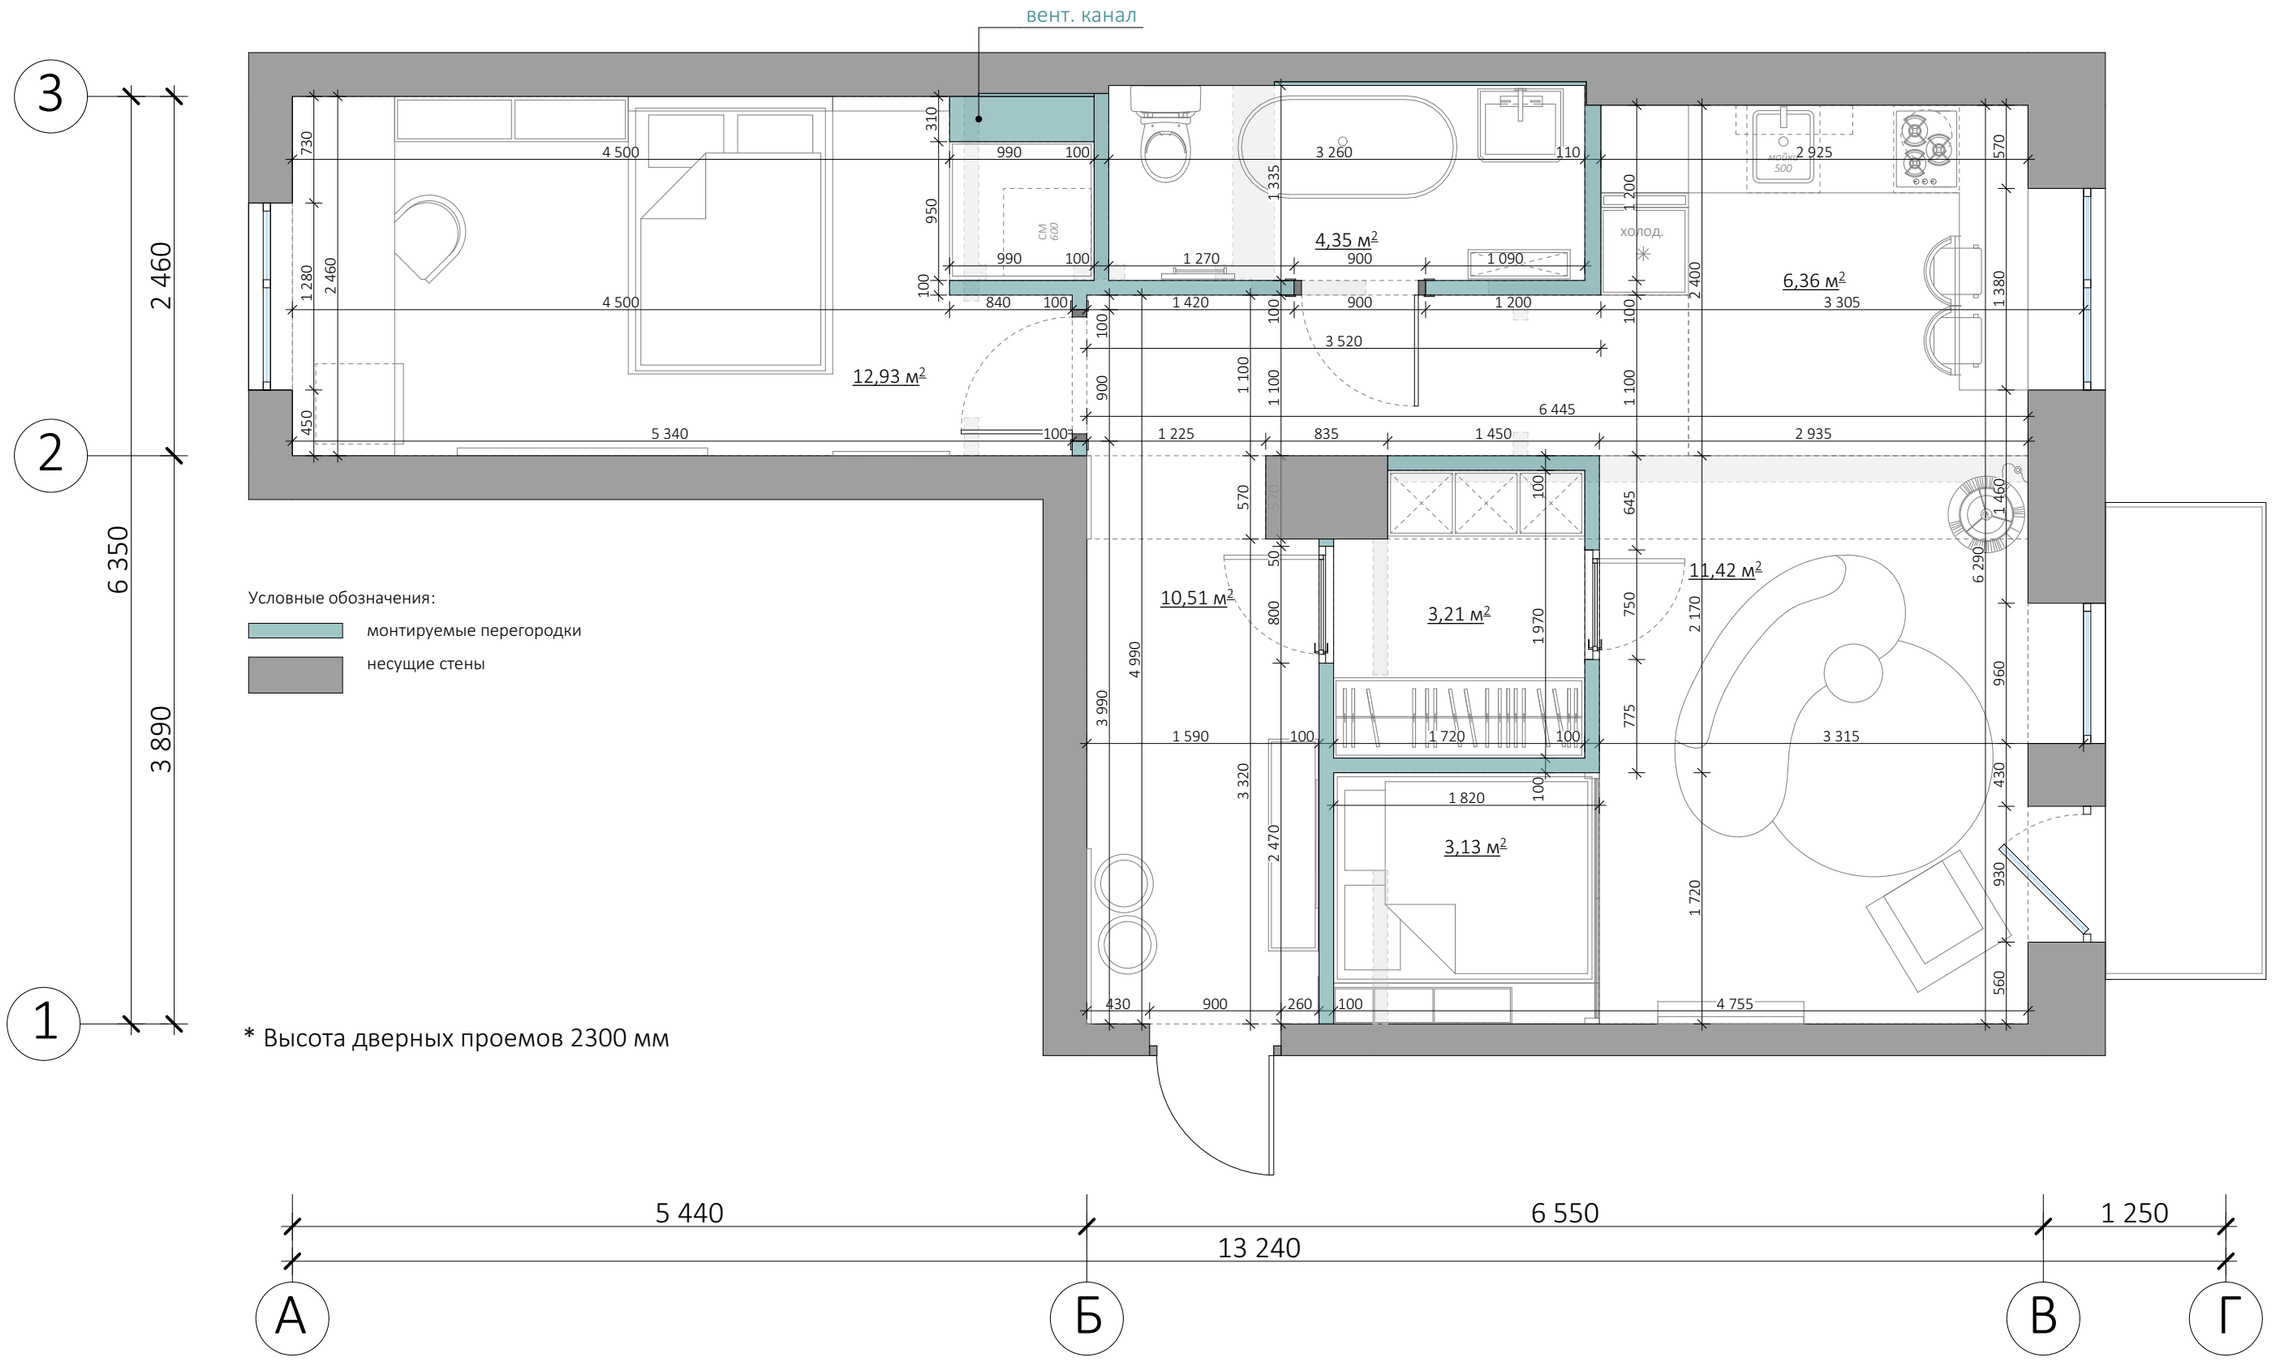

	Дата	Заказчик		План перепланировки М1:40	ЛИСТ	19
IMENNO		Исполнитель	Студия дизайна IMENNO 89195426319 (Иван)			

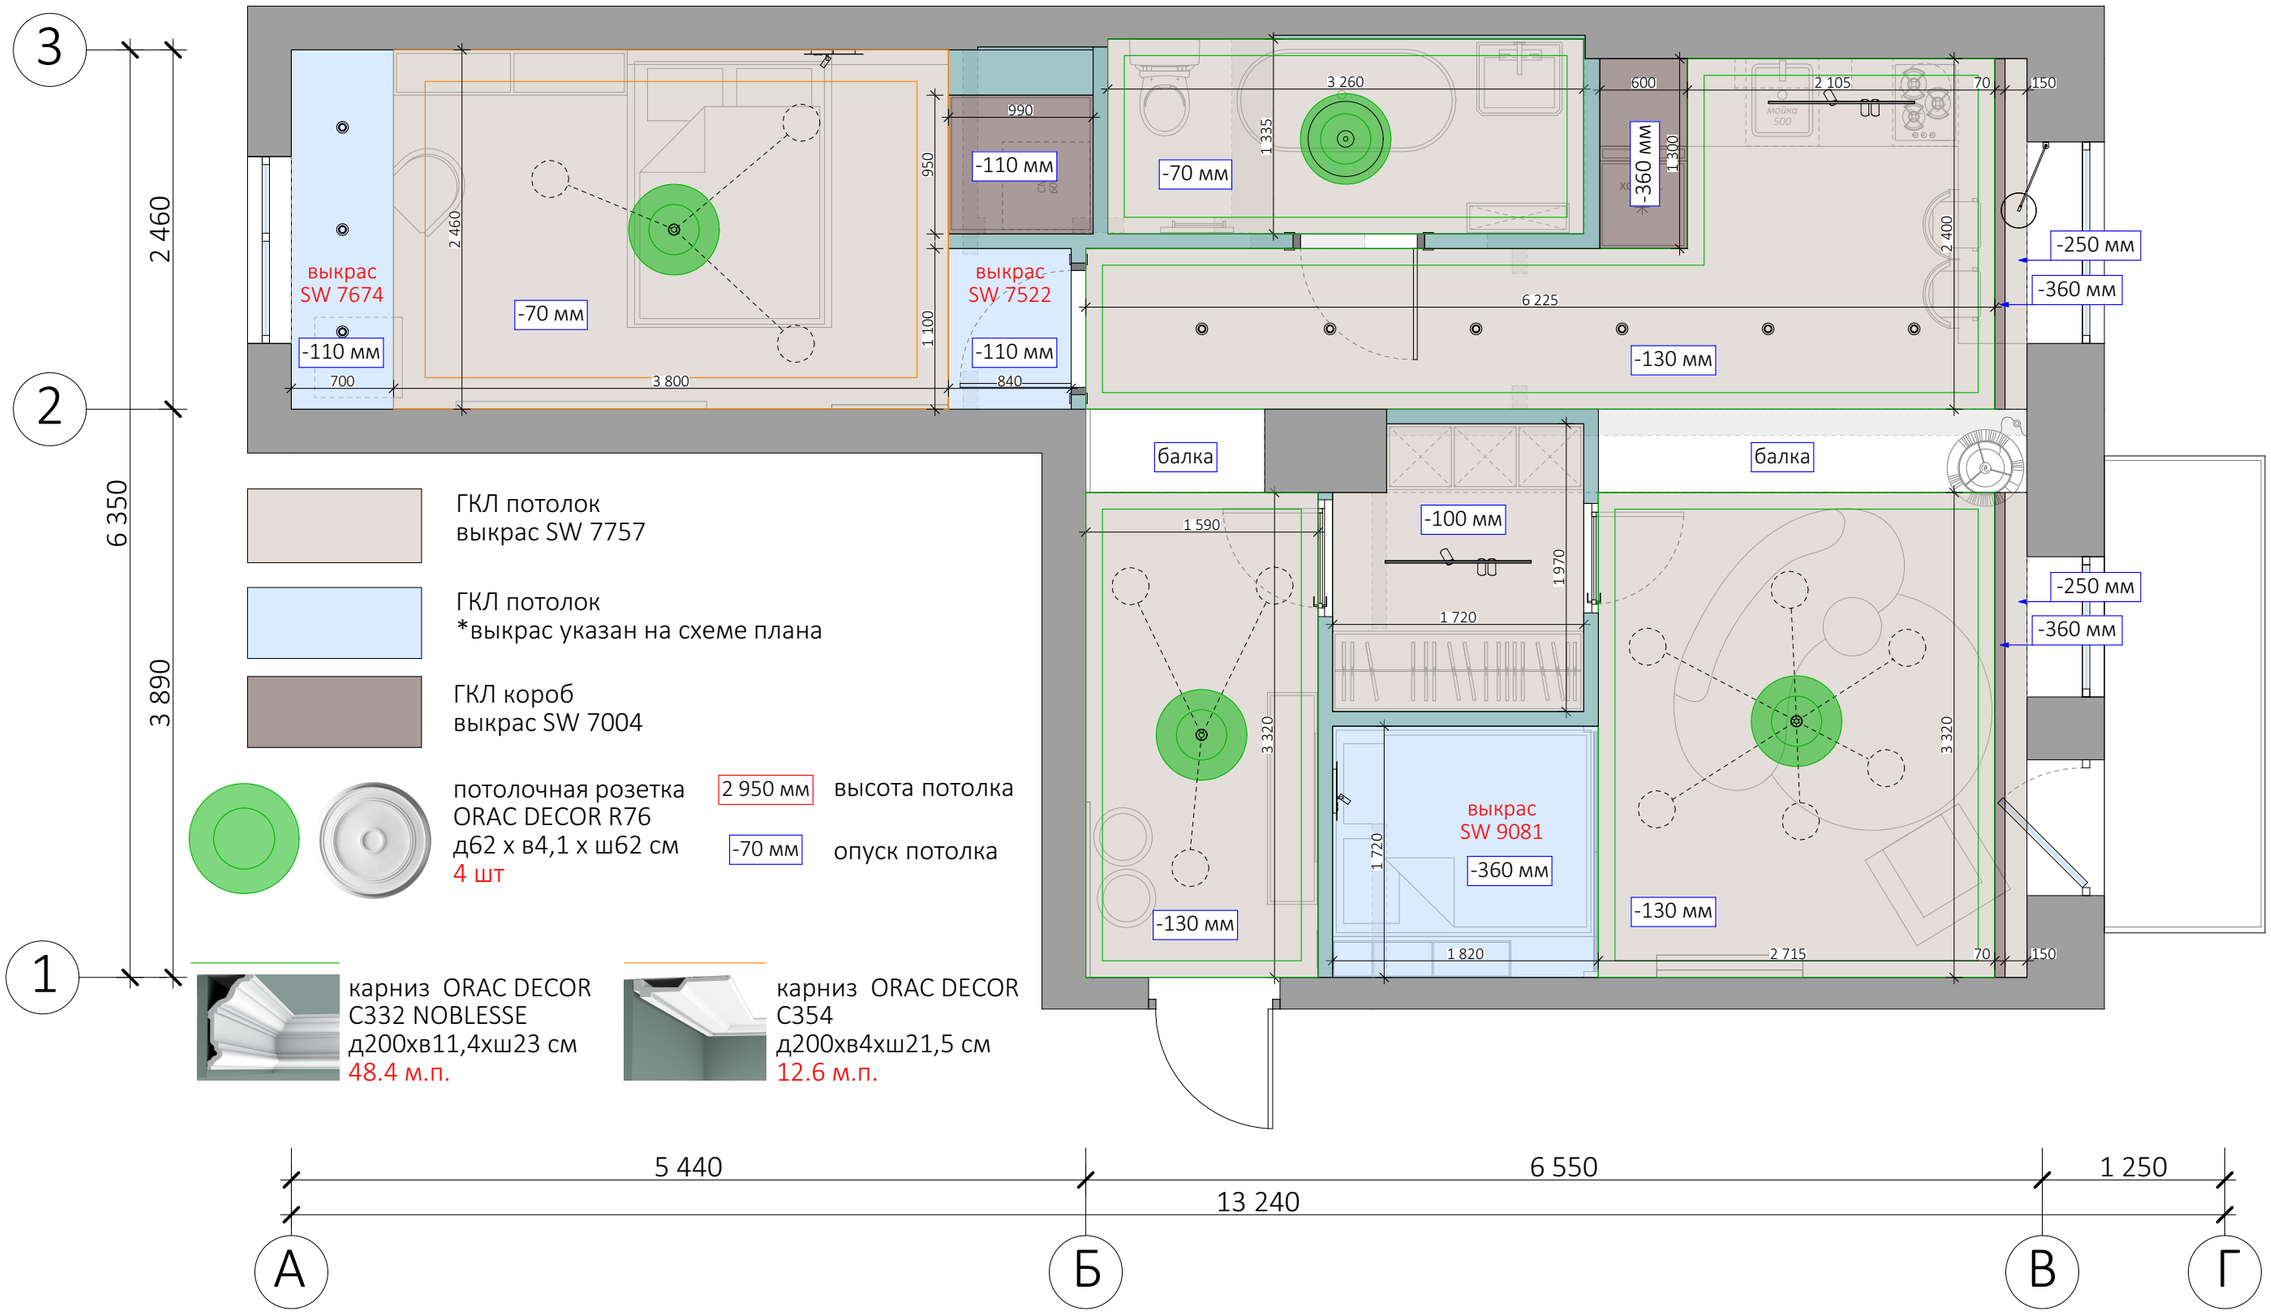

IMENNO	Дата	Заказчик		План потолка М1:40	ЛИСТ 20
		Исполнитель	Студия дизайна IMENNO 89195426319 (Иван)		

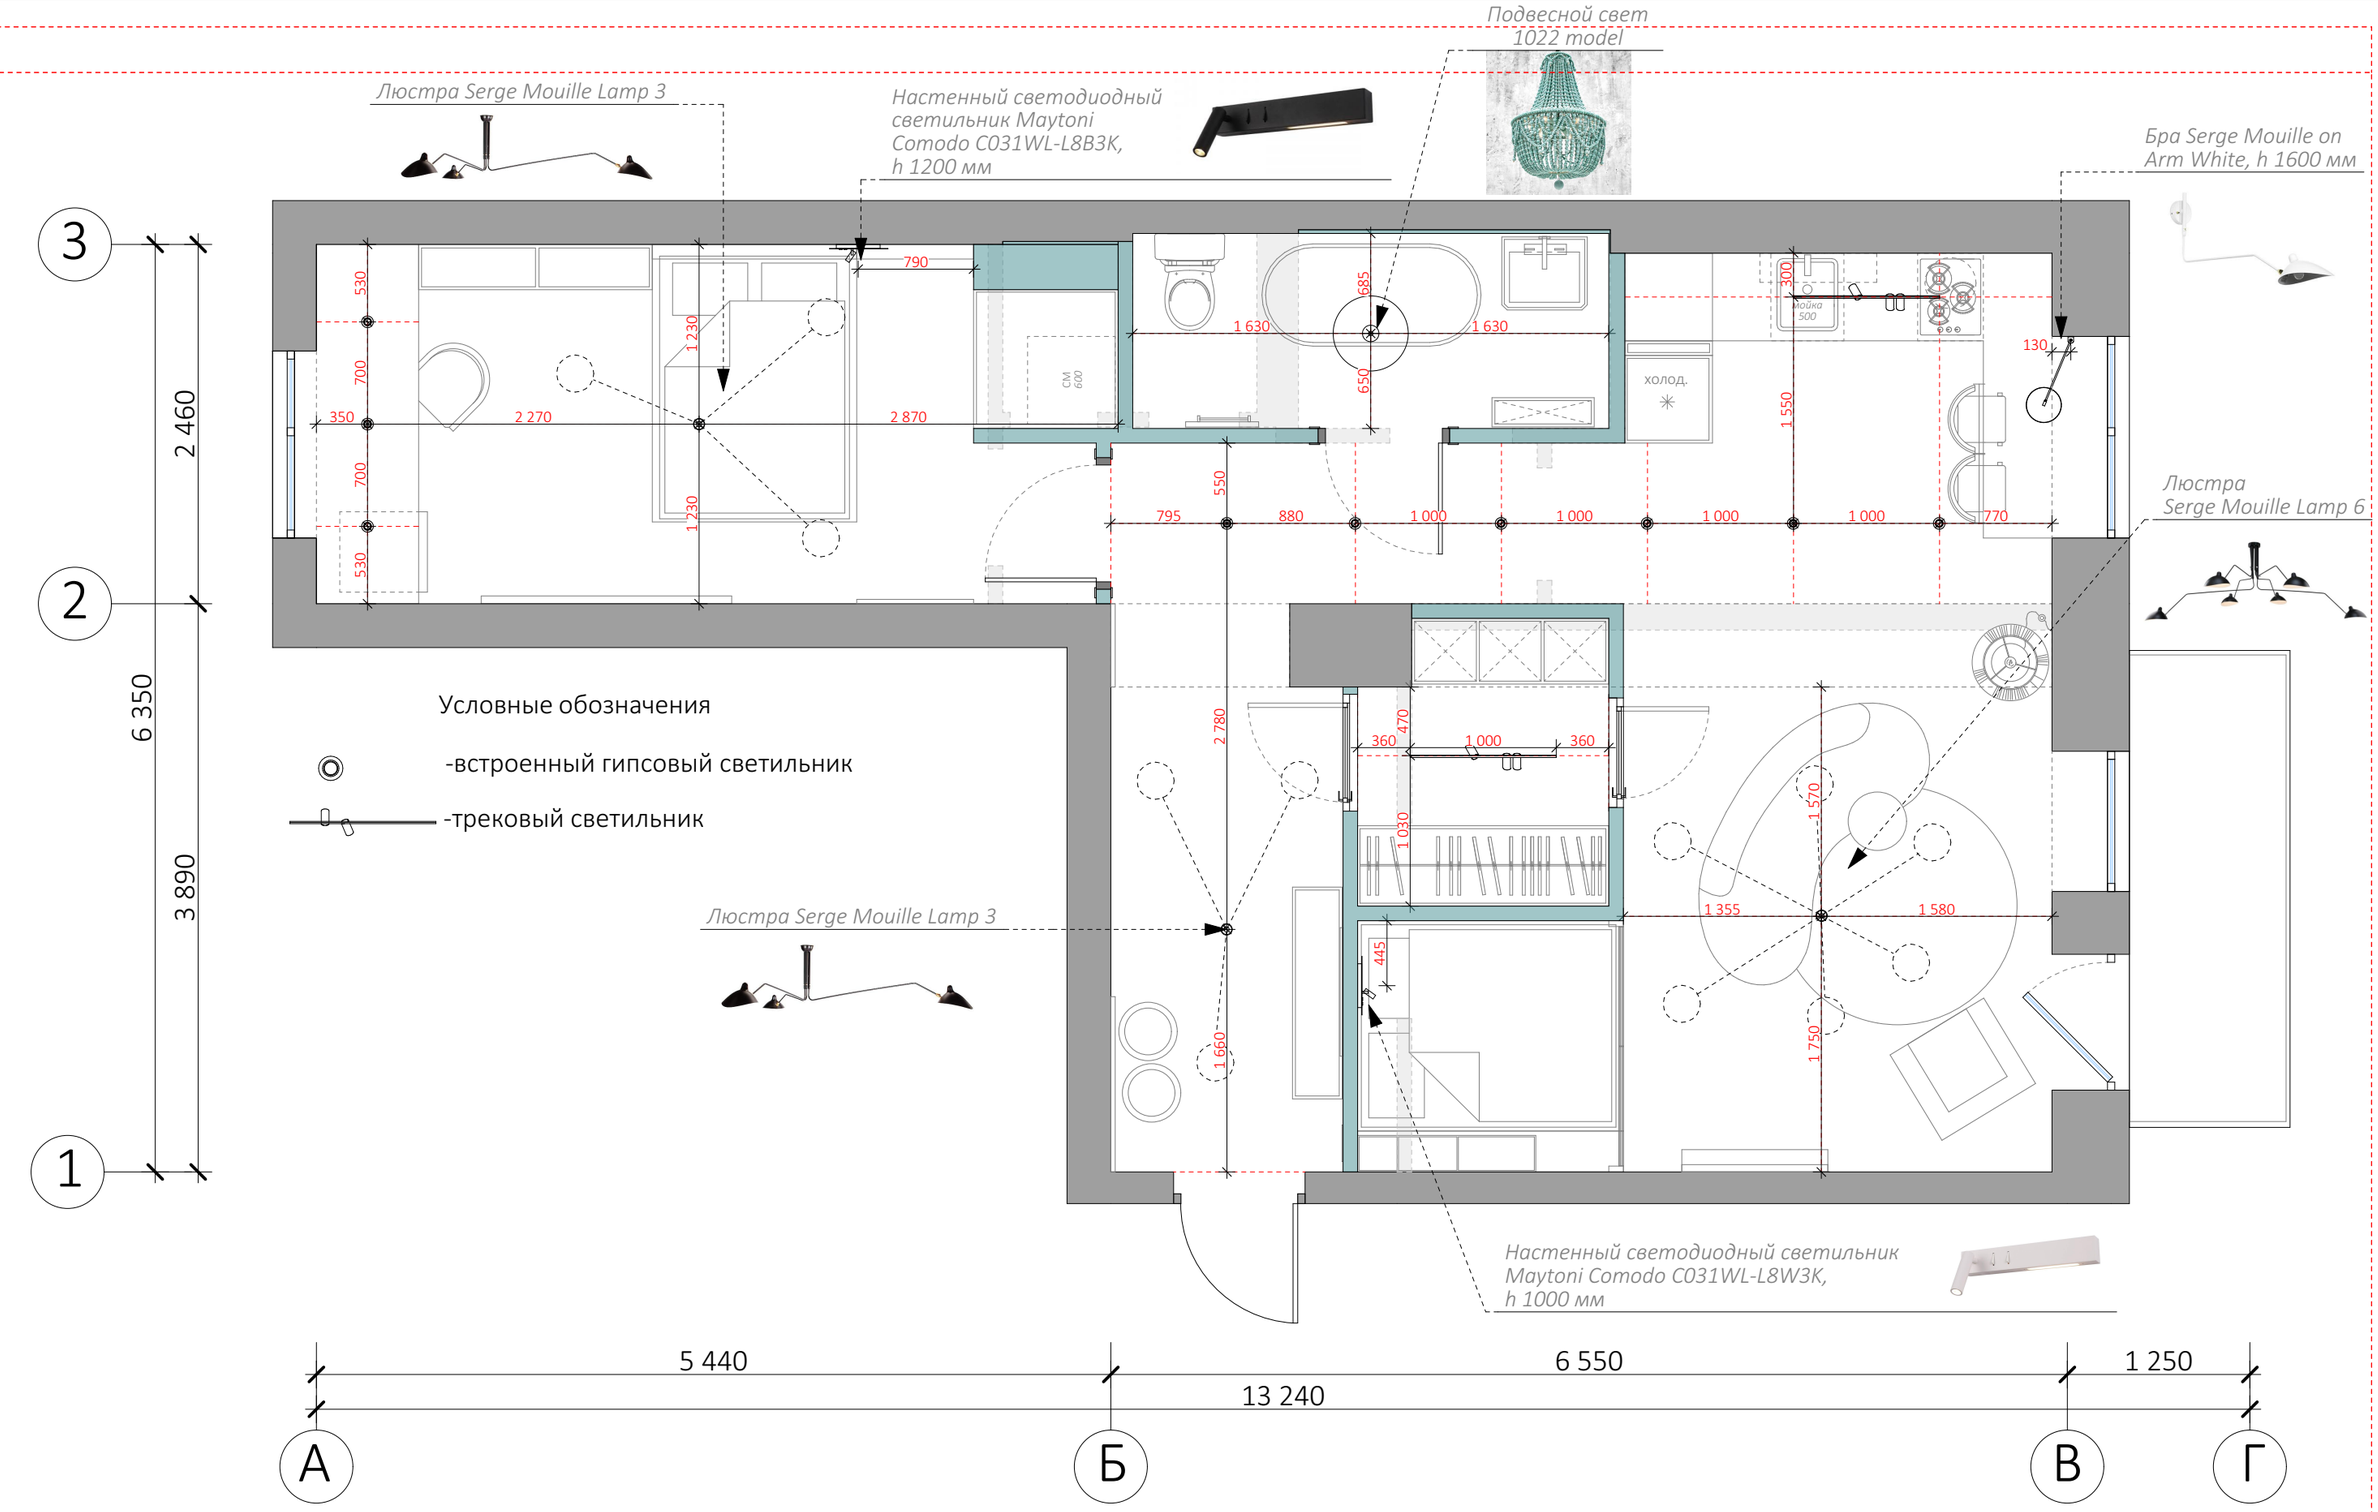

Примечания:
Все размеры указаны в миллиметрах.
Перед началом работ все размеры соотнести с реальными.
Несоответствие размеров согласовать с дизайнером.

IMENNO	Дата	Заказчик		План привязки светильников М1:40	ЛИСТ 21
		Исполнитель	Студия дизайна IMENNO 89195426319 (Иван)		

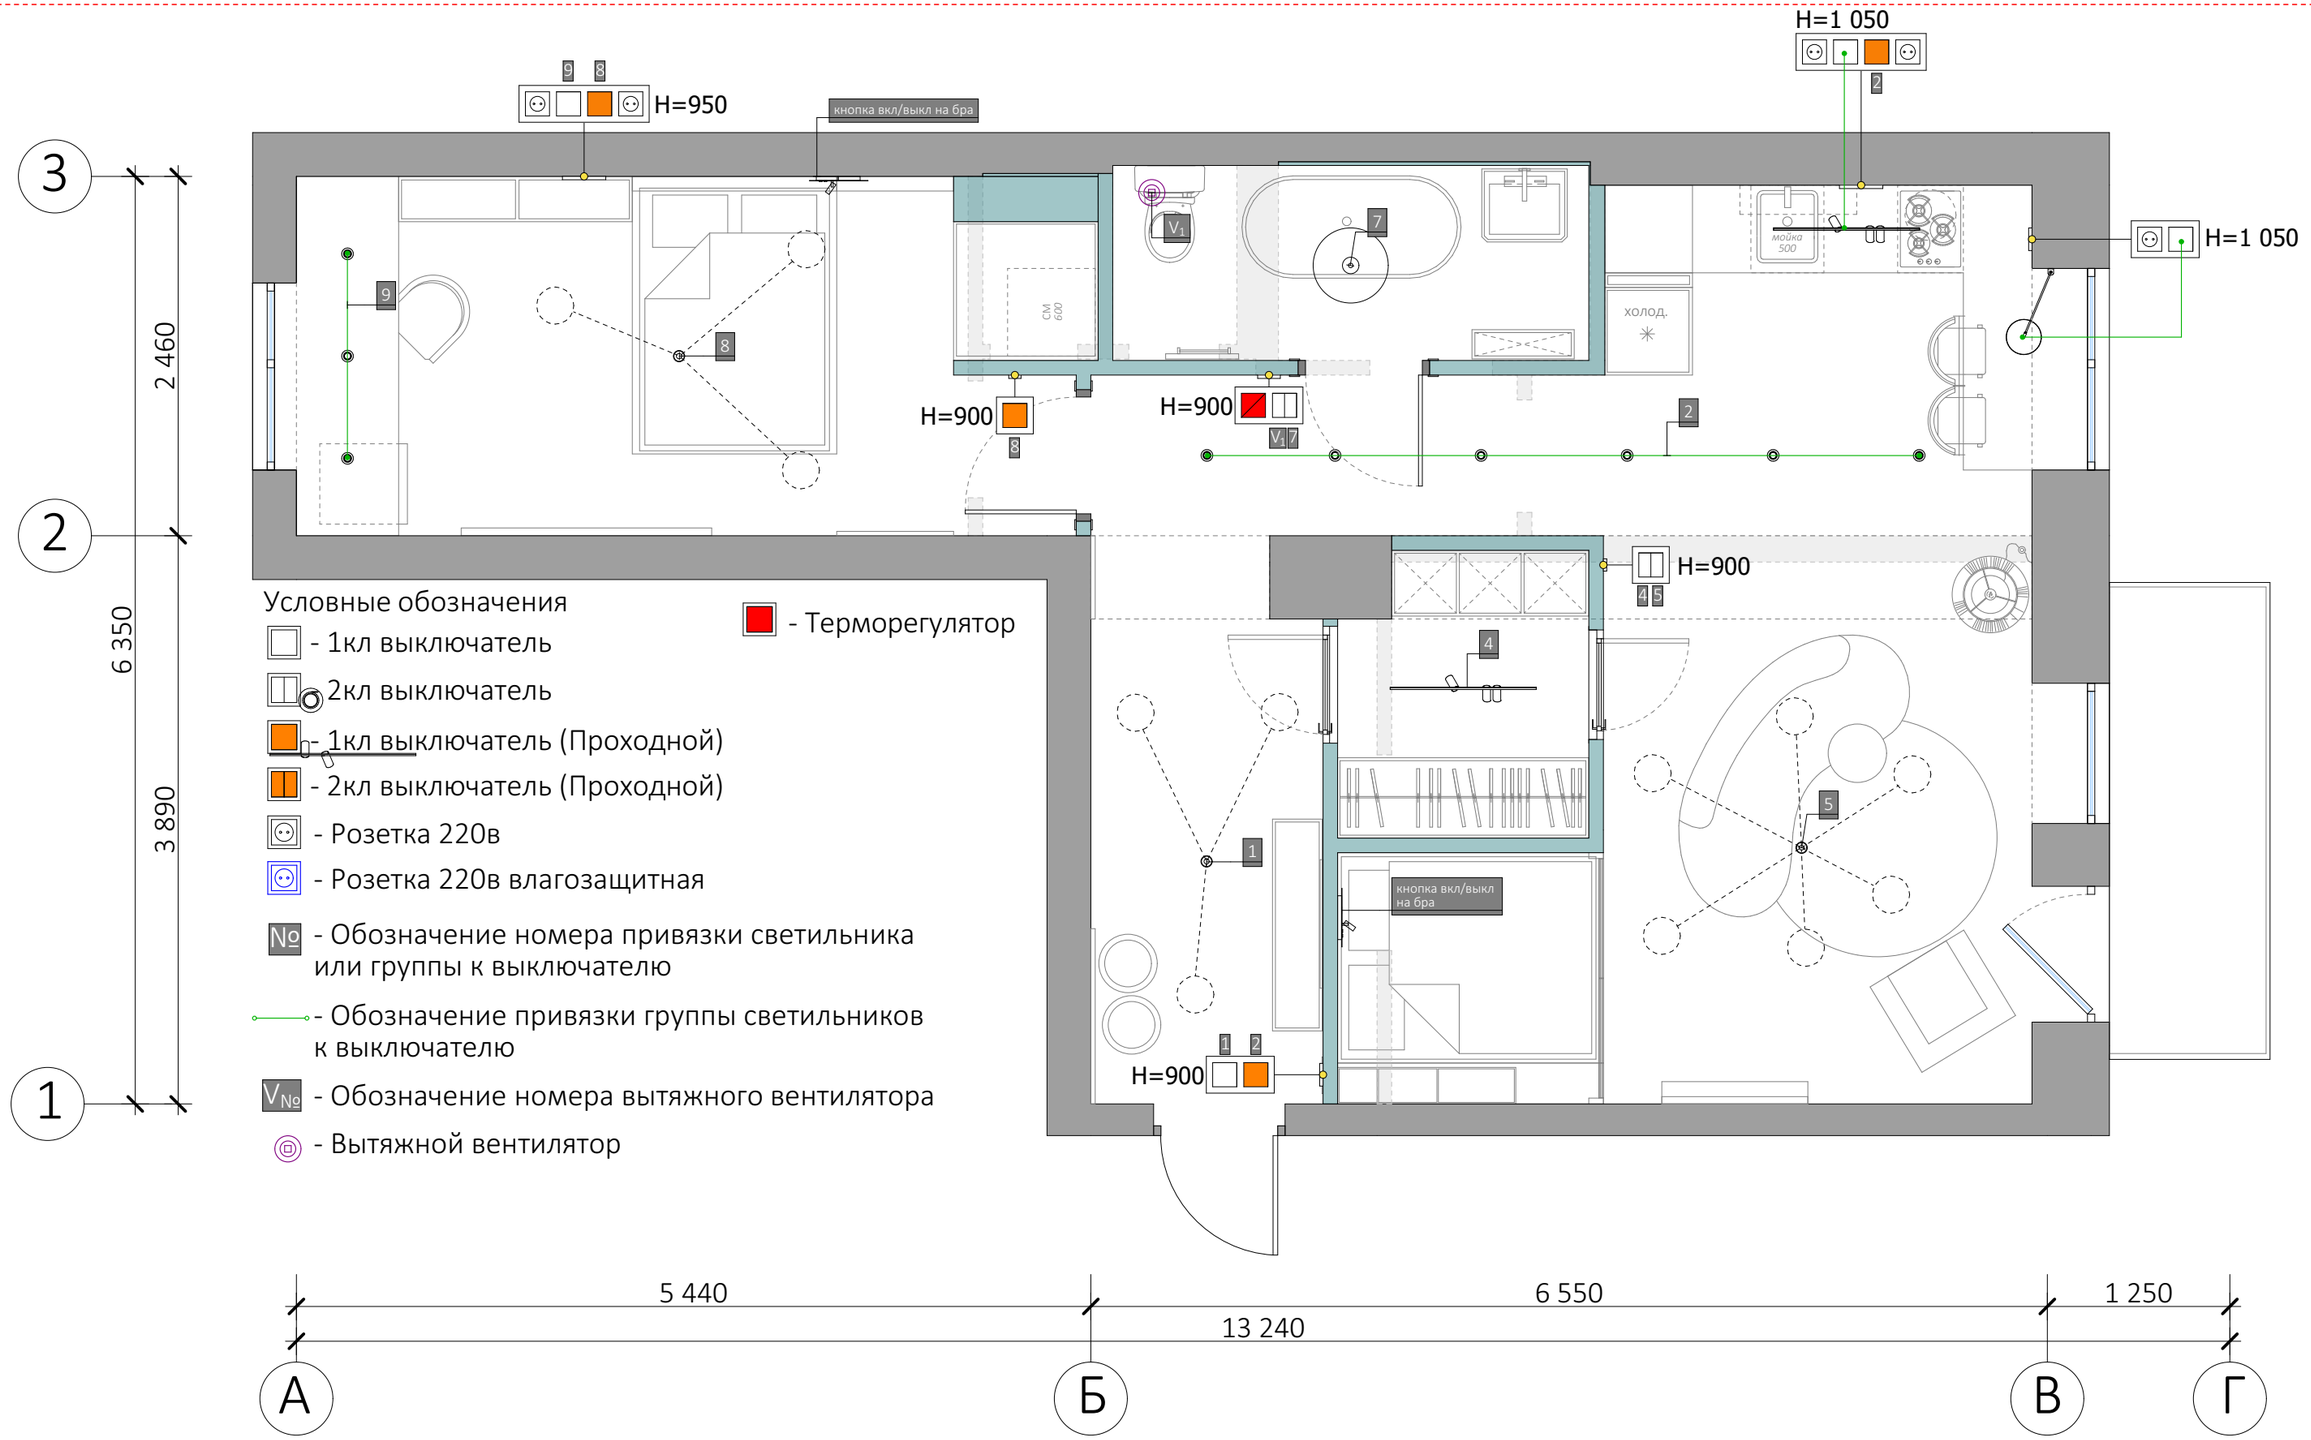

Примечания:

Высоты размещения выключателя см. развертки, типовая отметка 900 мм от уровня чистового пола.

Все размеры указаны в миллиметрах.

Перед началом работ все размеры соотнести с реальными.

Несоответствие размеров согласовать с дизайнером.

IMENNO	Дата	Заказчик		План привязки выключателей М1:40	ЛИСТ 22
		Исполнитель	Студия дизайна IMENNO 89195426319 (Иван)		

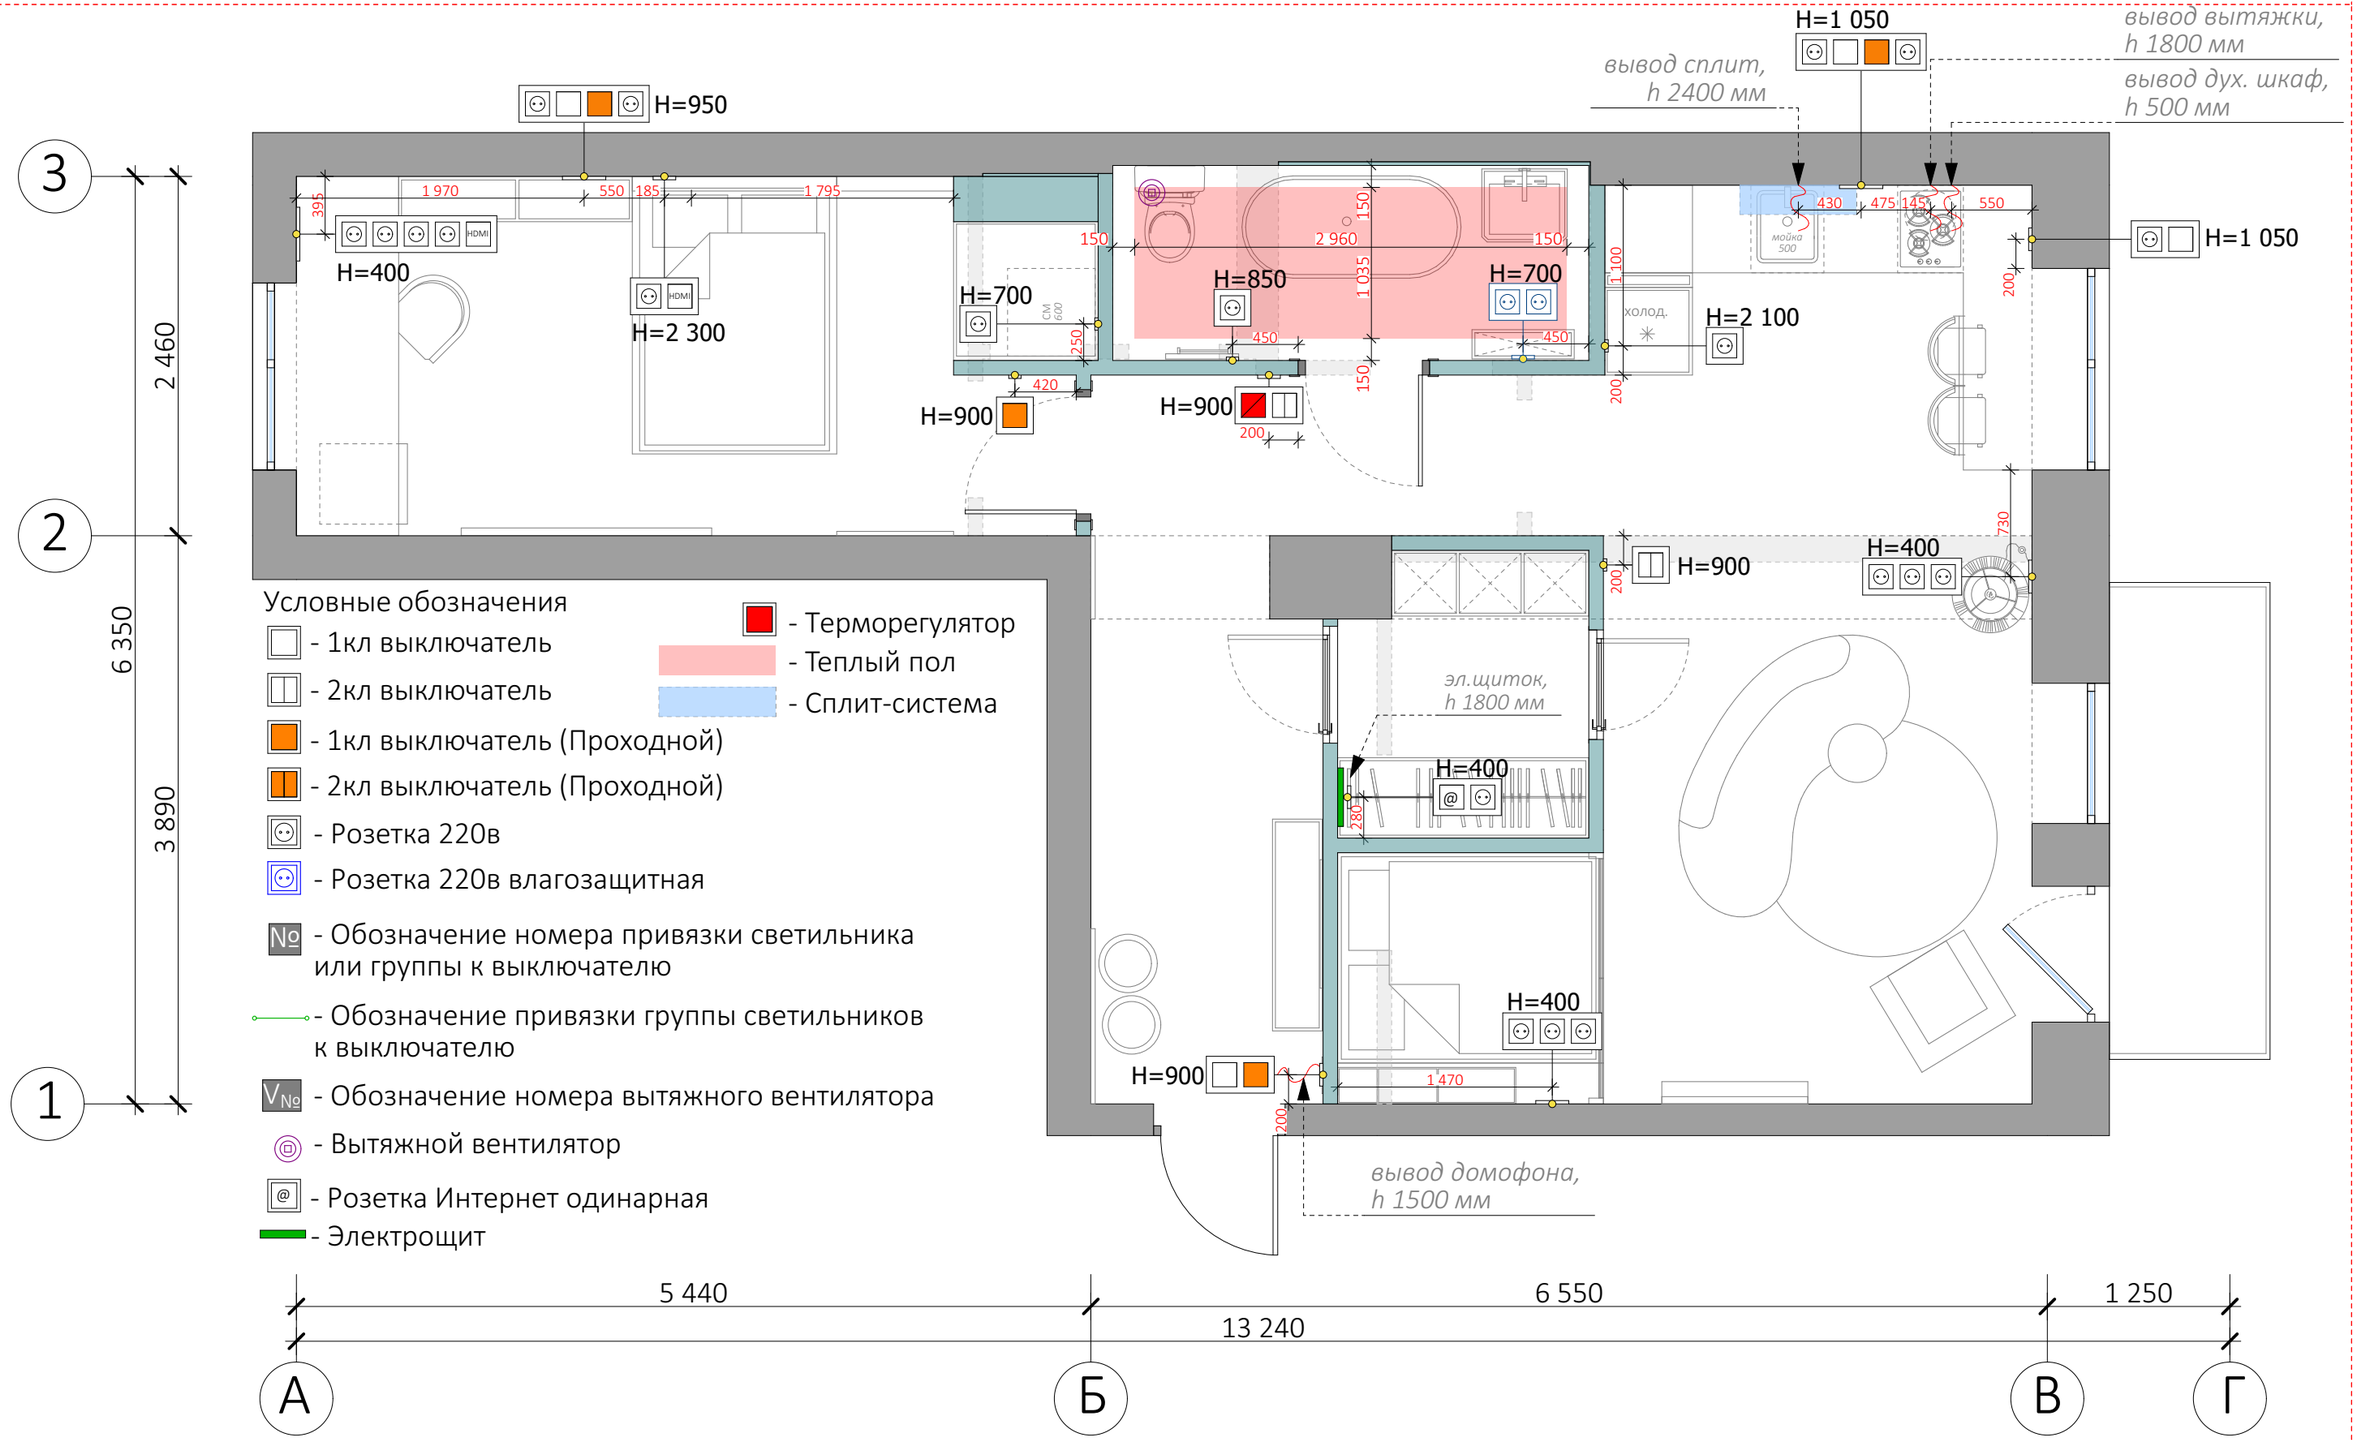

Условные обозначения

- 1кл выключатель
- 2кл выключатель
- 1кл выключатель (Проходной)
- 2кл выключатель (Проходной)
- Розетка 220в
- Розетка 220в влагозащитная
- № - Обозначение номера привязки светильника или группы к выключателю
- Обозначение привязки группы светильников к выключателю
- $V_{№}$ - Обозначение номера вытяжного вентилятора
- Вытяжной вентилятор
- Розетка Интернет одинарная
- Электрощит
- Терморегулятор
- Теплый пол
- Сплит-система

Все размеры указаны в миллиметрах.
Перед началом работ все размеры соотнести с реальными.
Несоответствие размеров согласовать с дизайнером.
Расположение розеток на кухне согласовать с производителем кухни!
Расположение выводов сплит-систем уточнить у специалистов.

IMENNO	Дата	Заказчик		План привязки розеток и слаботочного оборудования М1:40	ЛИСТ 23
		Исполнитель	Студия дизайна IMENNO 89195426319 (Иван)		

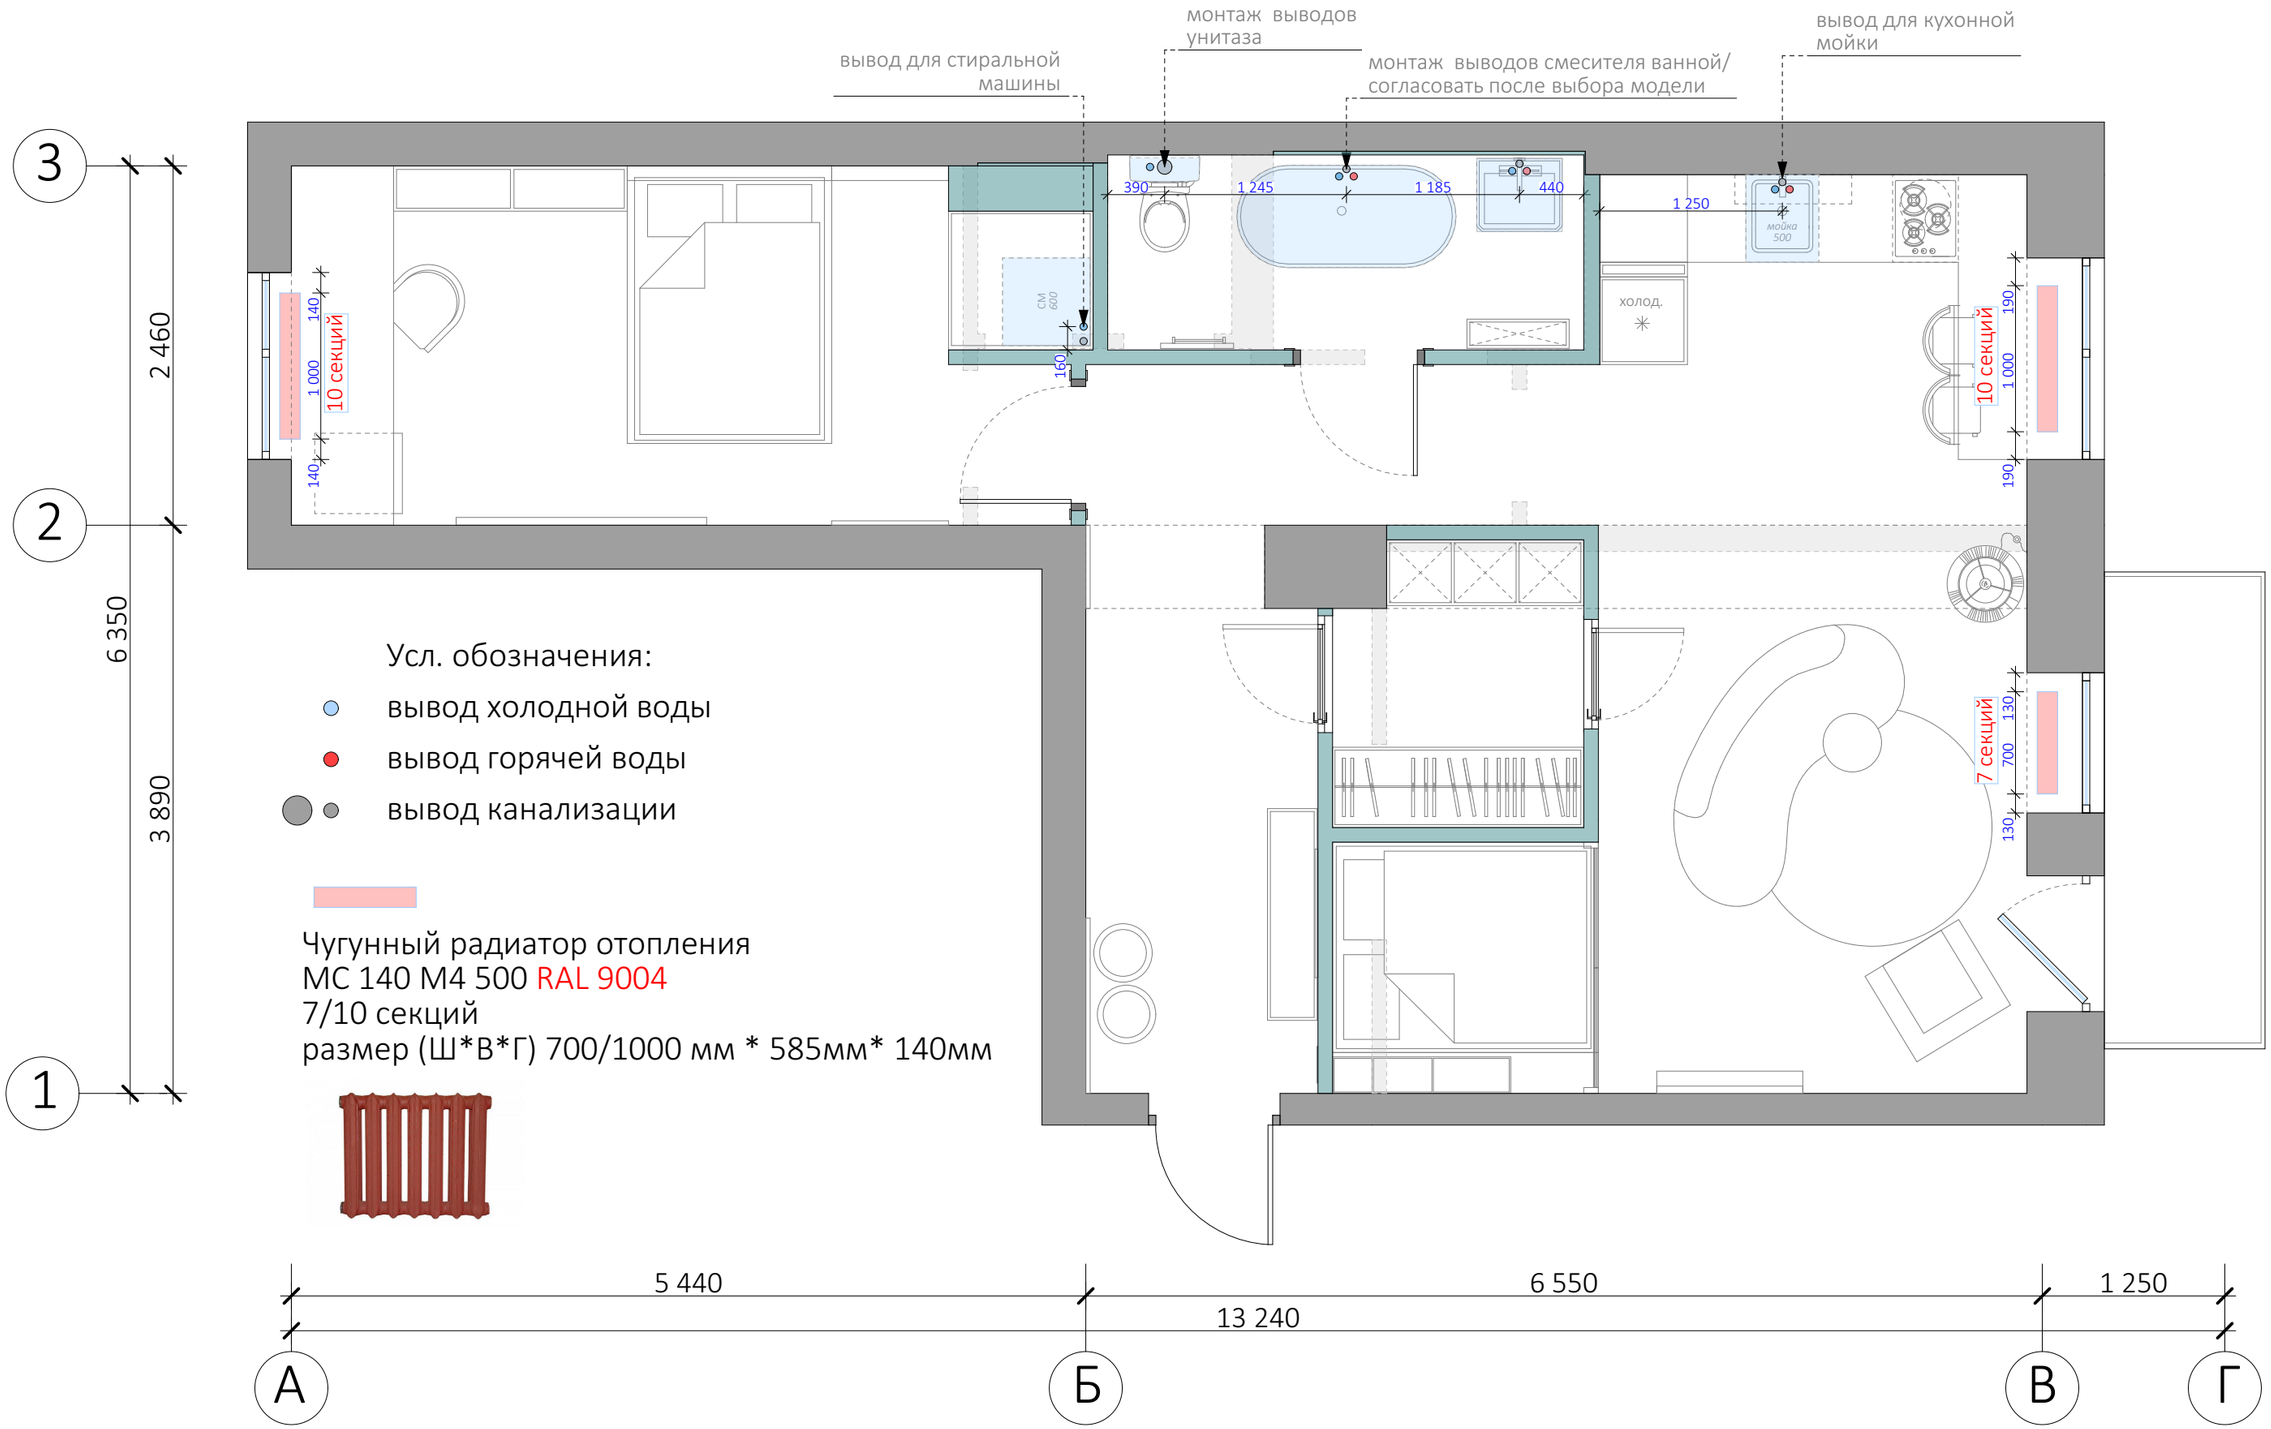

Чугунный радиатор отопления
МС 140 М4 500 RAL 9004
7/10 секций
размер (Ш*В*Г) 700/1000 мм * 585мм* 140мм

Примечания:
Все размеры указаны в миллиметрах.
Перед началом работ все размеры соотнести с реальными.
Несоответствие размеров согласовать с дизайнером.
Высота монтажа сантехнических приборов регламентируется нормативами, при неясностях согласовать с дизайнером
Все подводки и трубы прячутся в полость стен.

IMENNO	Дата	Заказчик		План привязки сантехнического оборудования М1:40	ЛИСТ 24
		Исполнитель	Студия дизайна IMENNO 89195426319 (Иван)		

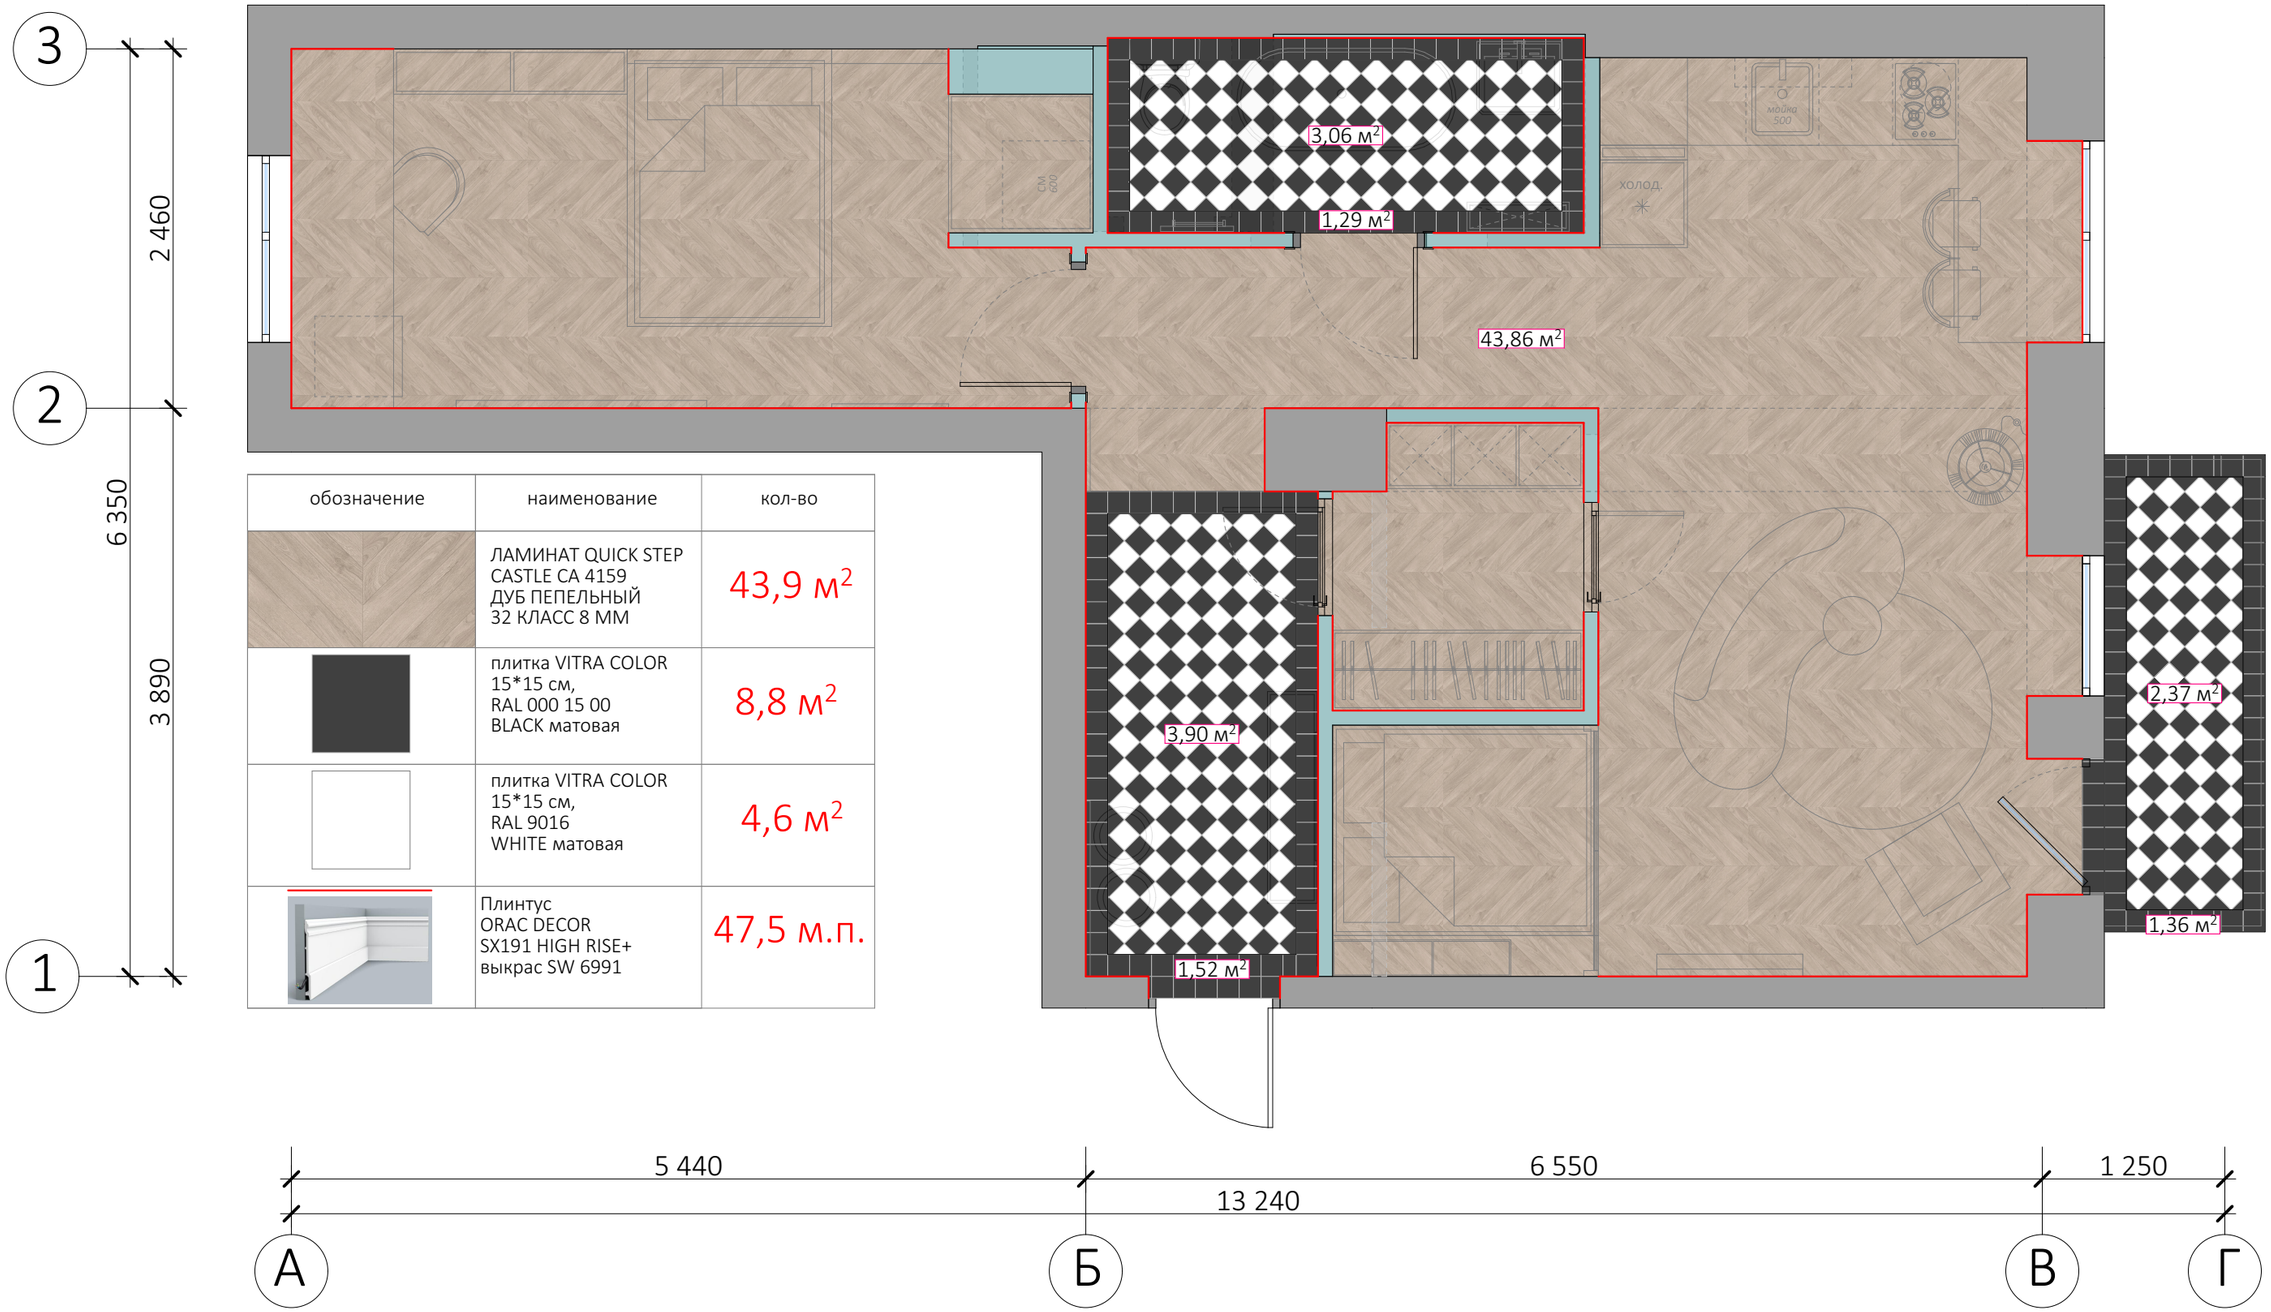

обозначение	наименование	кол-во
	ЛАМИНАТ QUICK STEP CASTLE CA 4159 ДУБ ПЕПЕЛЬНЫЙ 32 КЛАСС 8 ММ	43,9 м²
	плитка VITRA COLOR 15*15 см, RAL 000 15 00 BLACK матовая	8,8 м²
	плитка VITRA COLOR 15*15 см, RAL 9016 WHITE матовая	4,6 м²
	Плинтус ORAC DECOR SX191 HIGH RISE+ выкрас SW 6991	47,5 м.п.

Примечания:

Все размеры указаны в миллиметрах.

Стыки различных покрытий устраиваются по центру дверного полотна.

При заливке стяжки учесть толщины различных напольных покрытий

Пол в санузле: предусмотреть или порог или залить стяжку с уклоном 2% от входной двери или сделать уровень пола ниже, чем в остальном доме.

IMENNO	Дата	Заказчик		План покрытий М1:40	ЛИСТ 25
		Исполнитель	Студия дизайна IMENNO 89195426319 (Иван)		

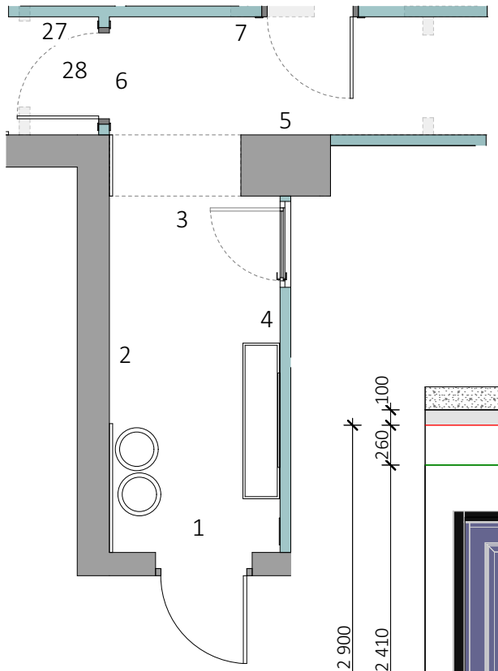

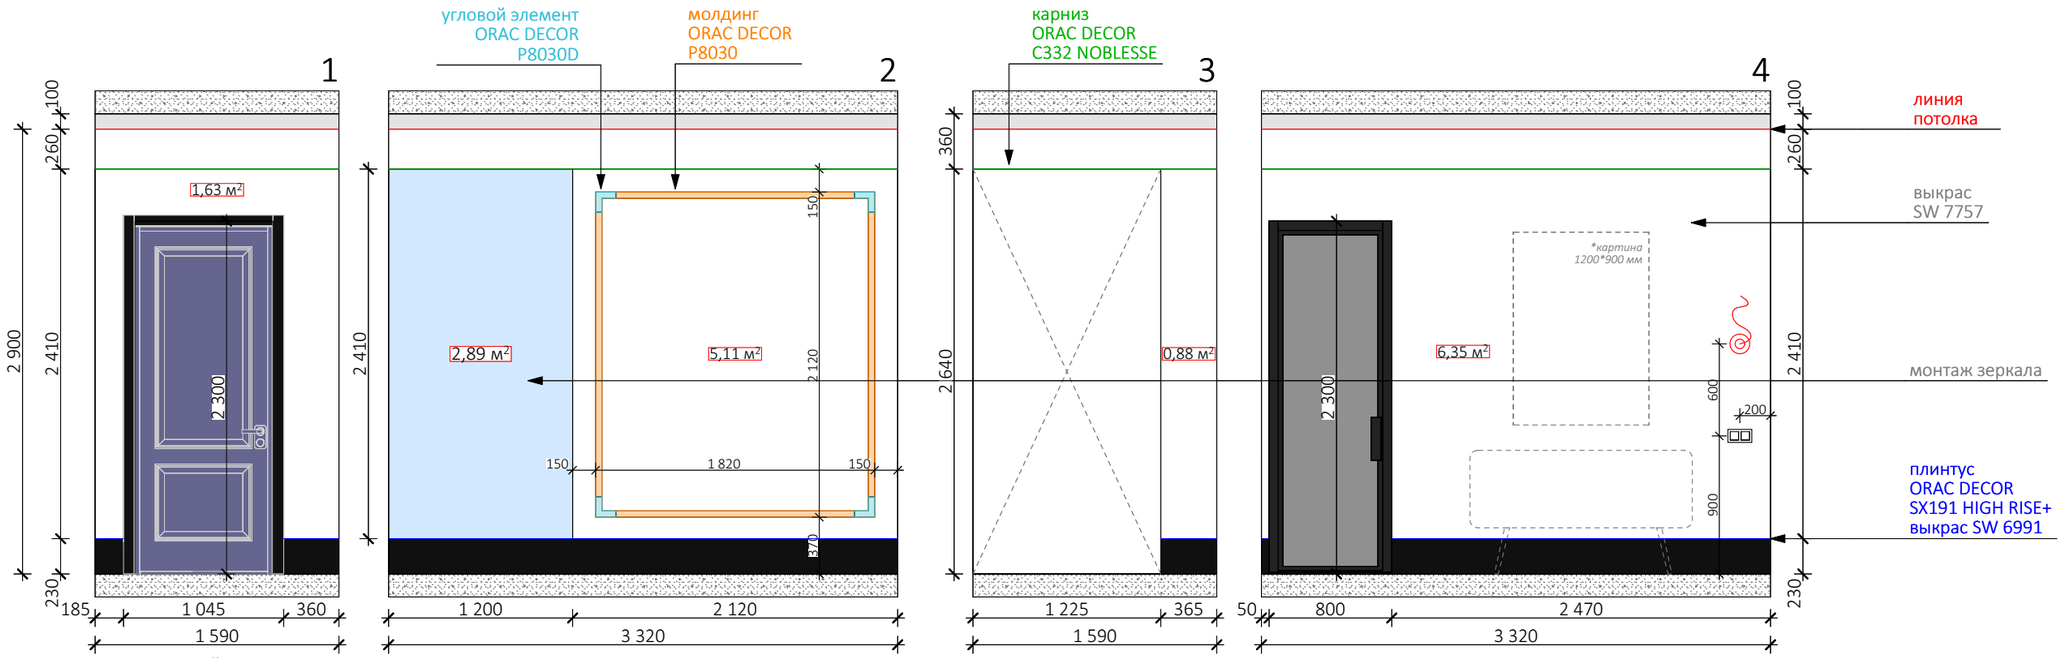

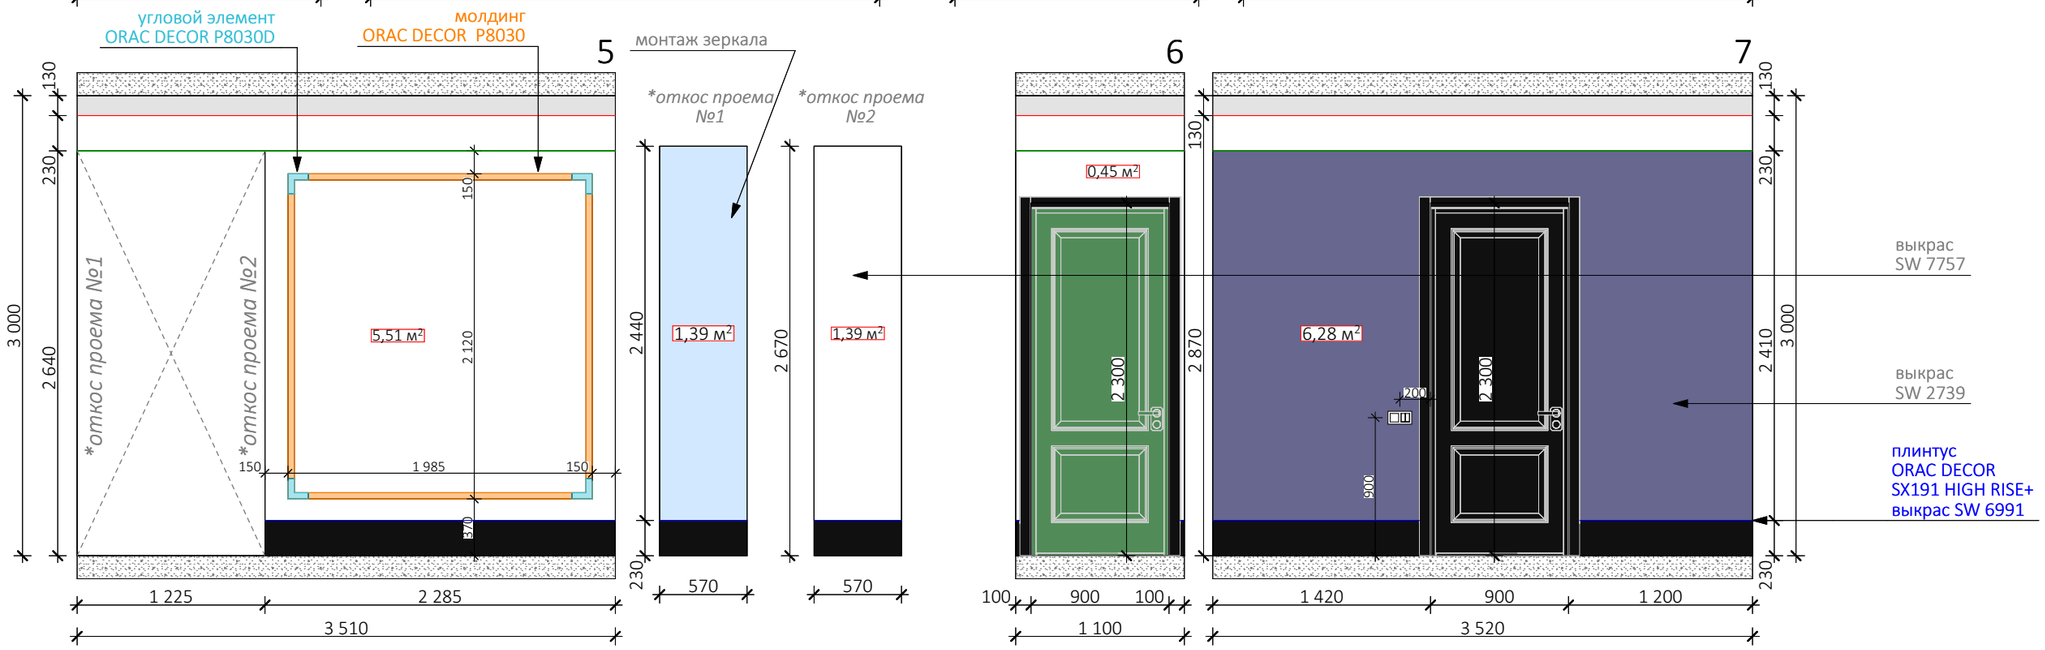

IMENNO	Дата	Заказчик		Развертки стен прихожей/коридора М1:40	ЛИСТ 26
		Исполнитель	Студия дизайна IMENNO 89195426319 (Иван)		

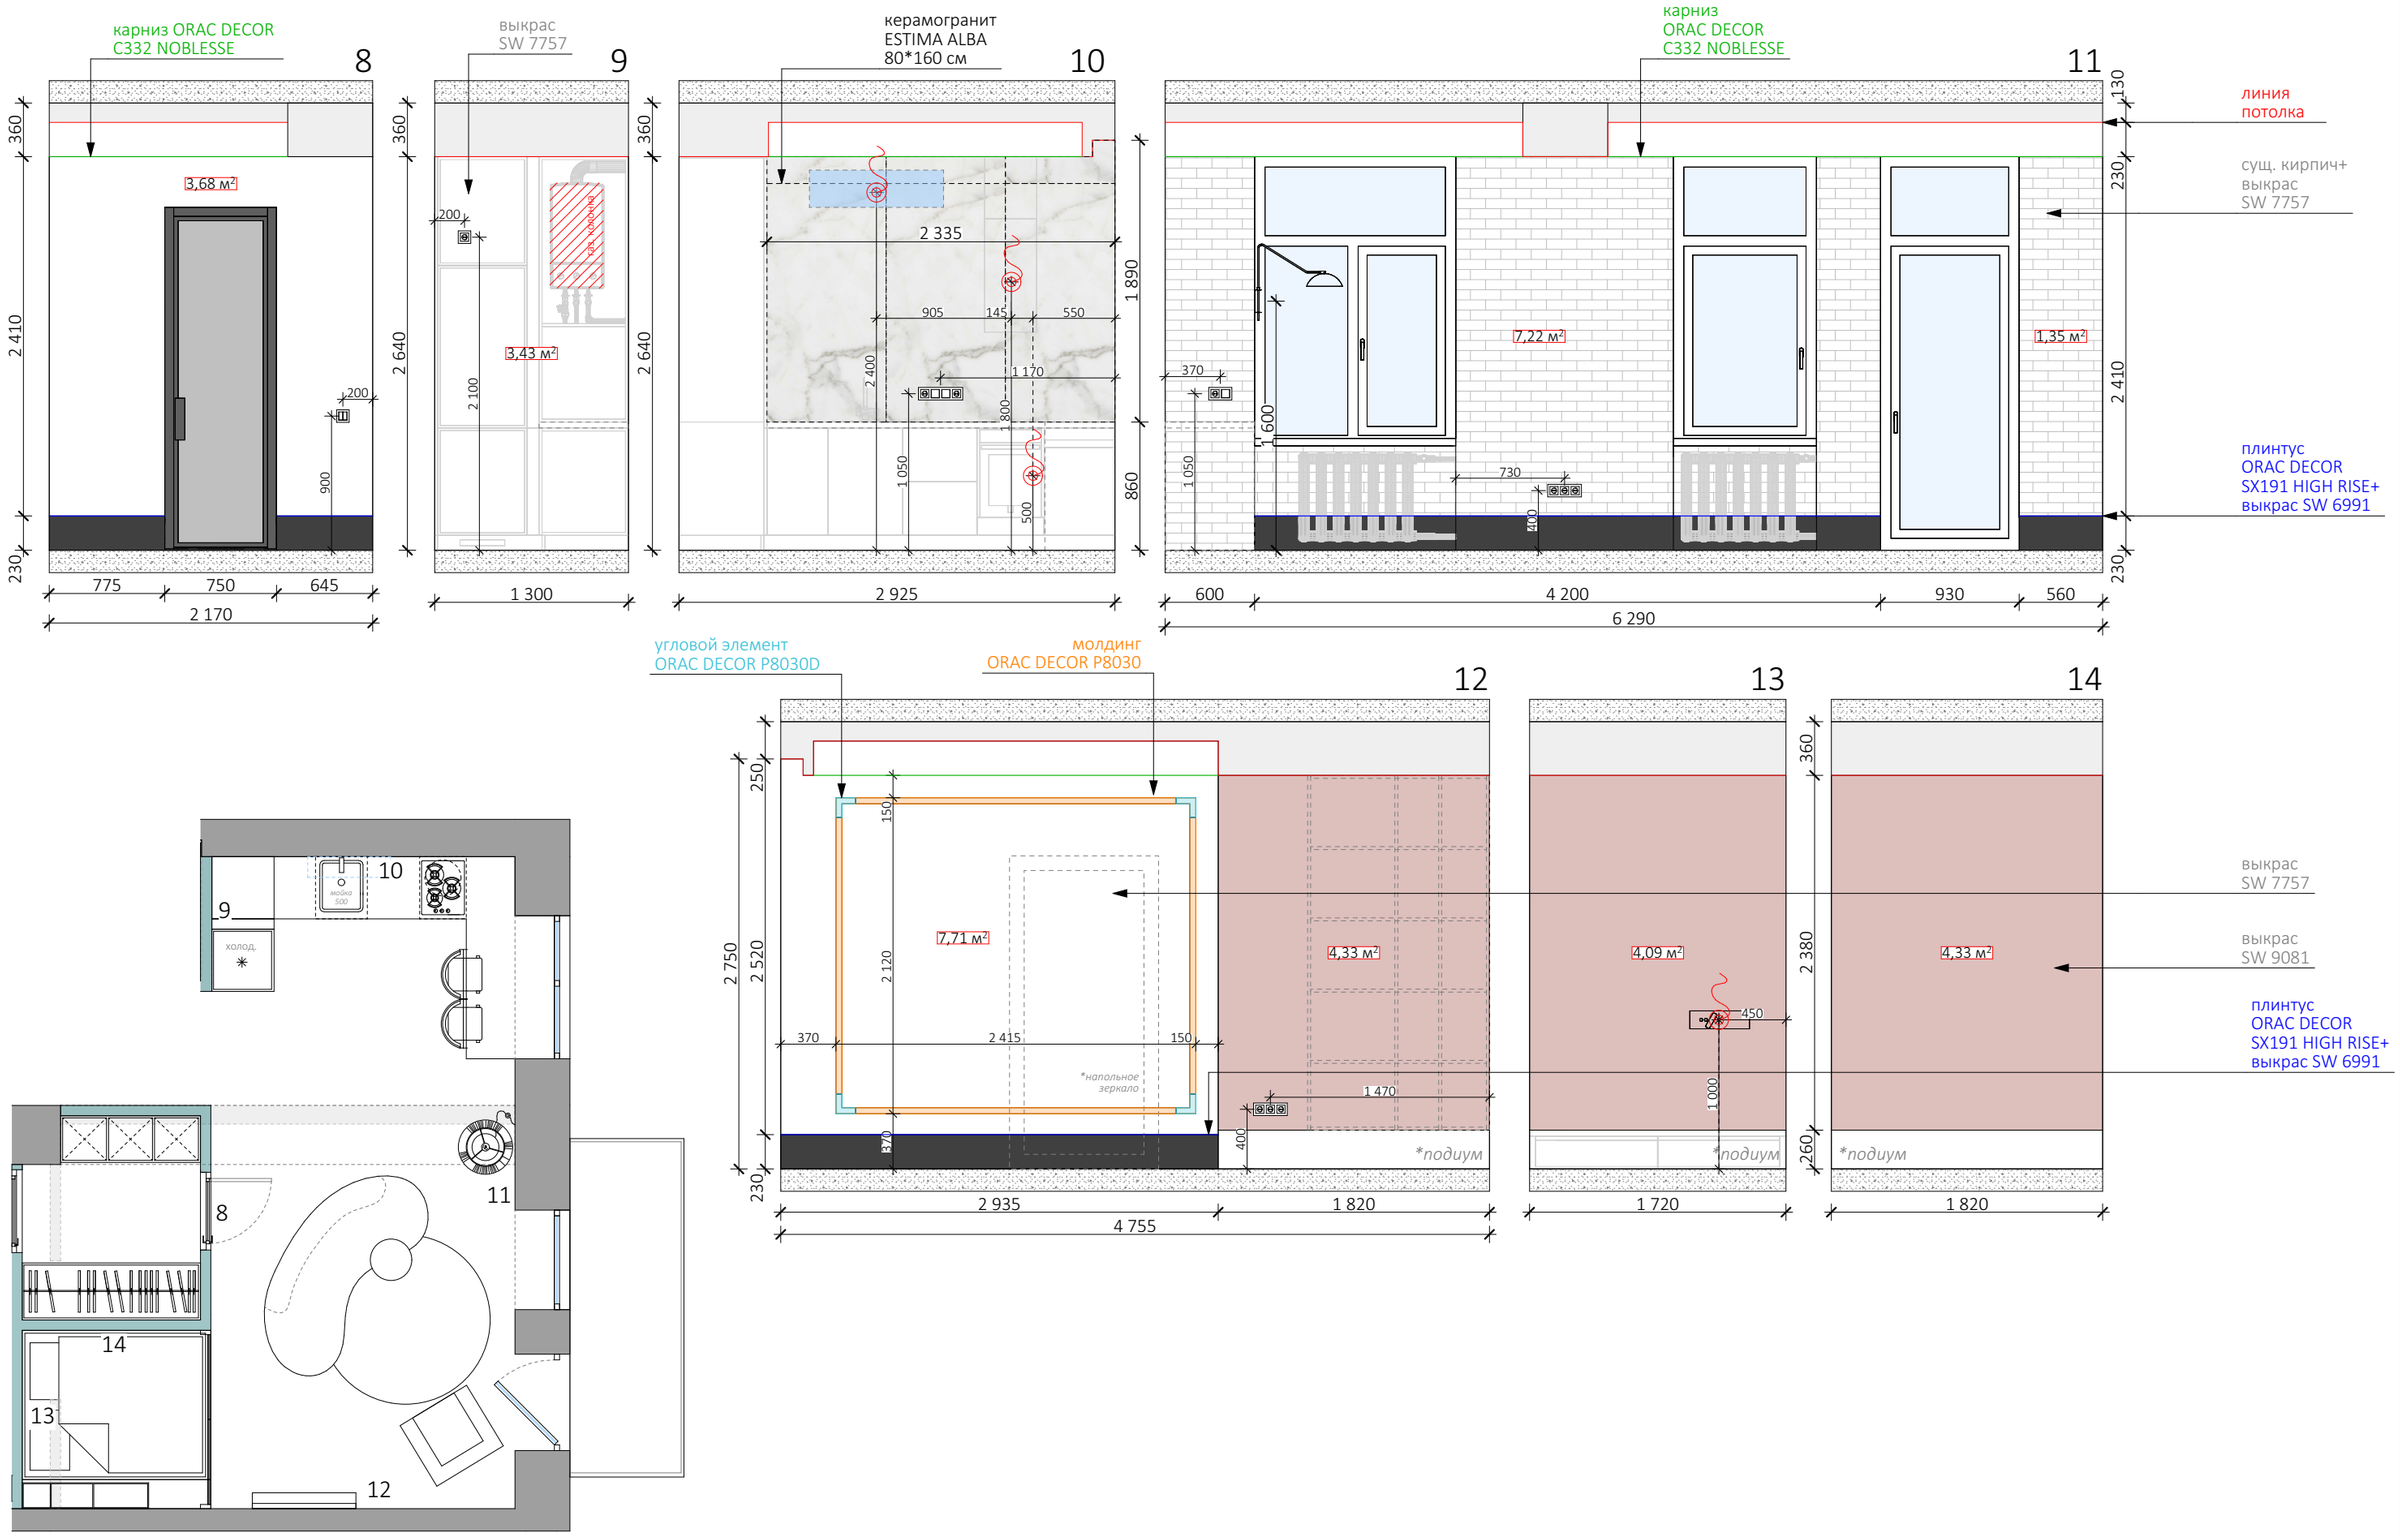

IMENNO	Дата	Заказчик		Развертки стен кухни-гостиной М1:40	ЛИСТ 27
		Исполнитель	Студия дизайна IMENNO 89195426319 (Иван)		

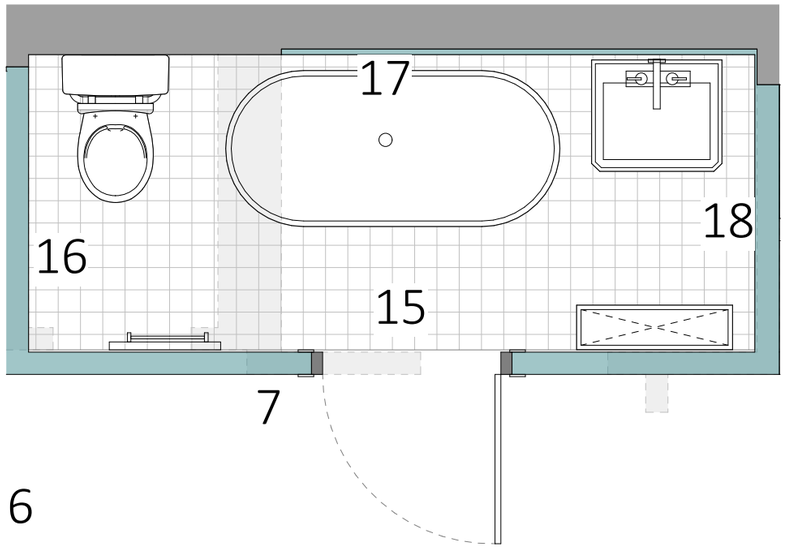

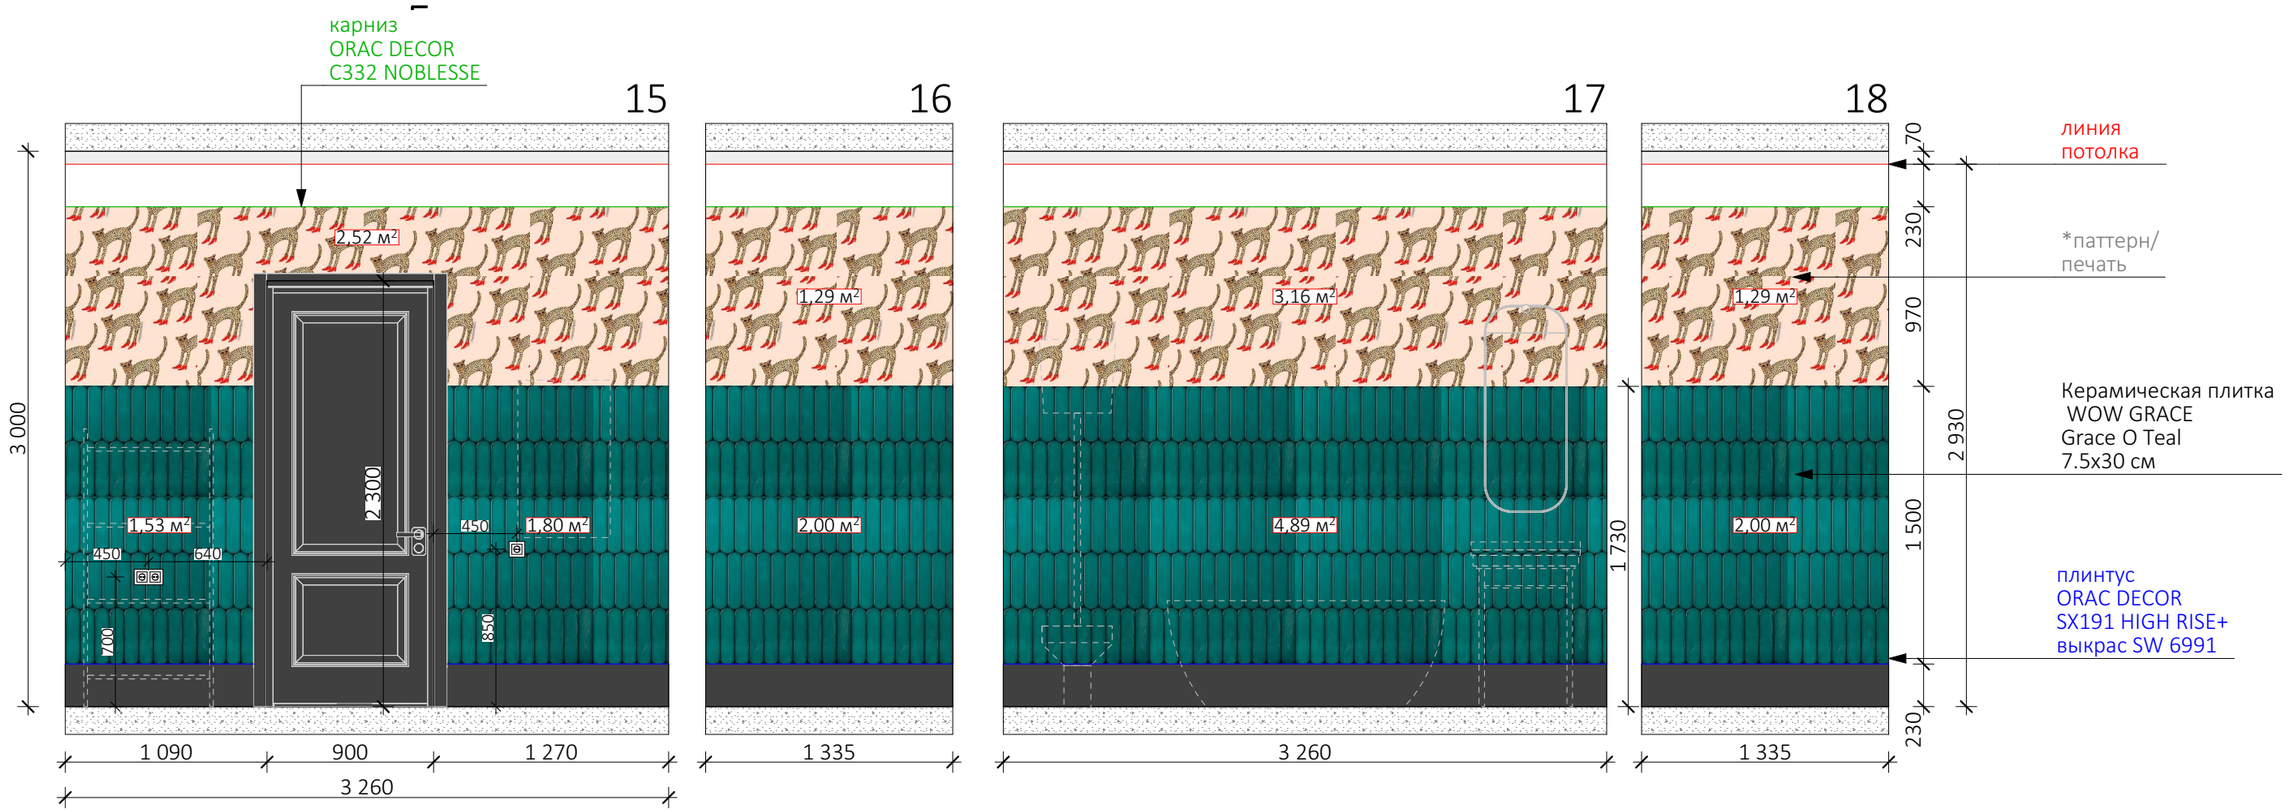

IMENNO	Дата	Заказчик		Развертки стен ванной комнаты М1:35	ЛИСТ 28
		Исполнитель	Студия дизайна IMENNO 89195426319 (Иван)		

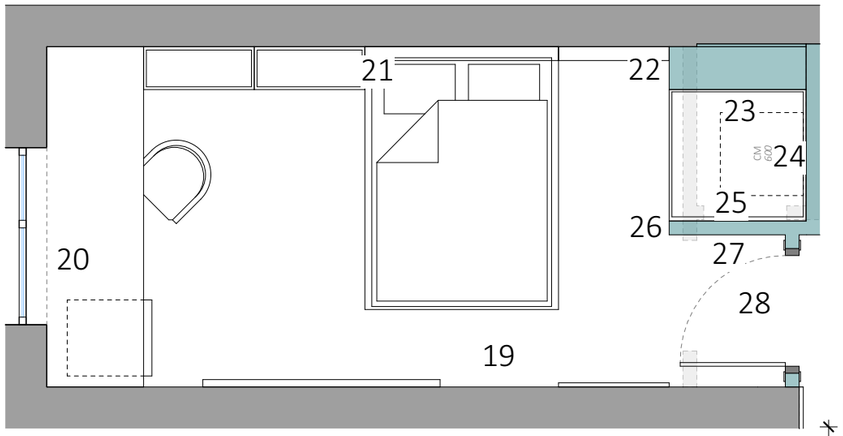

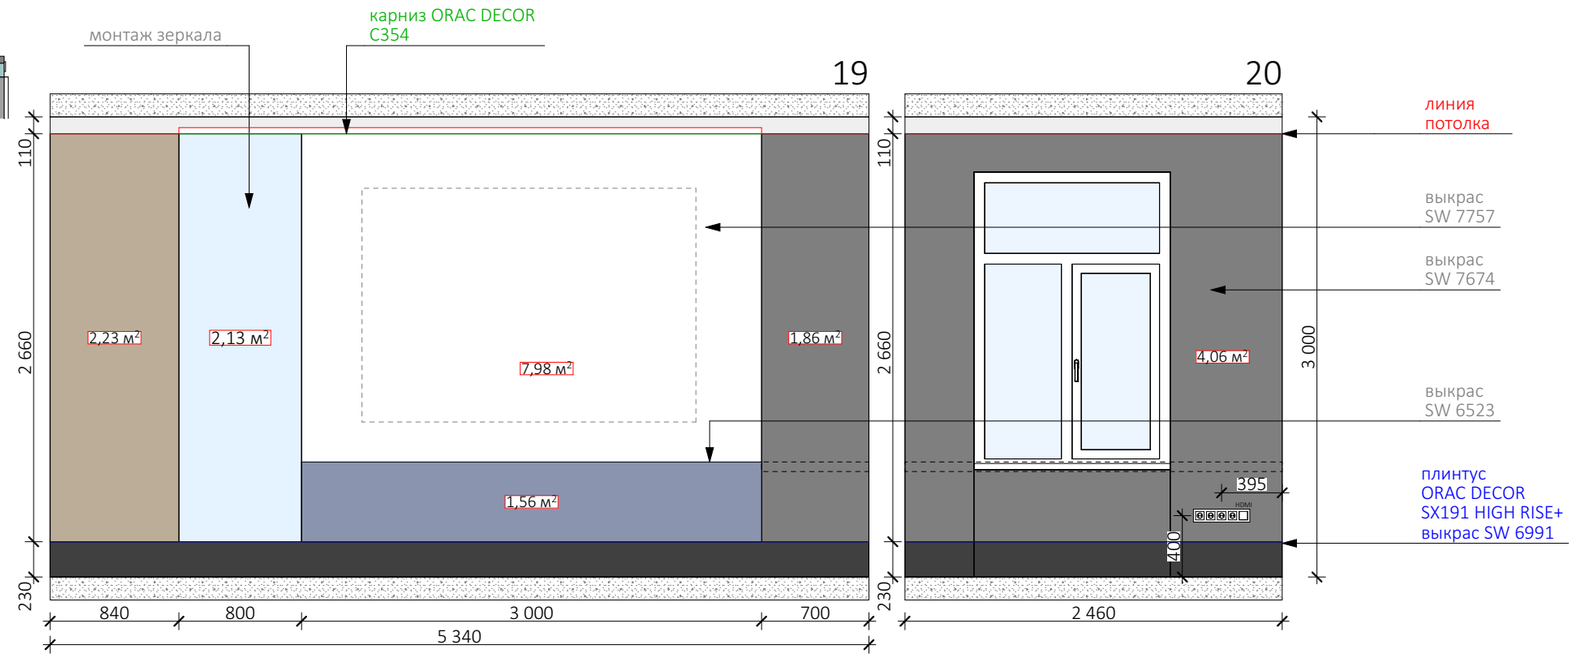

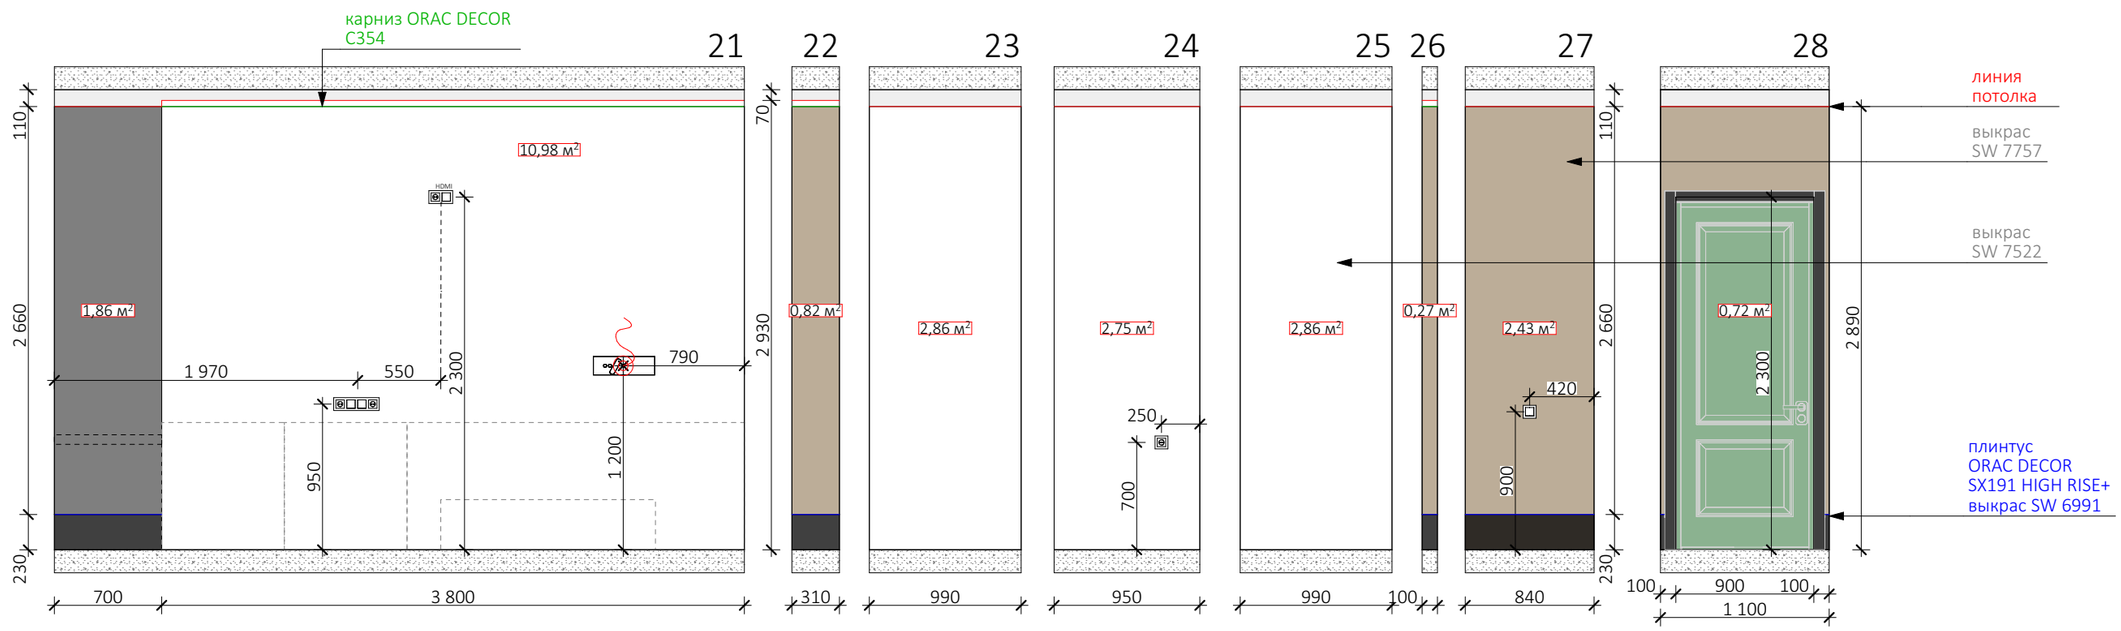

IMENNO	Дата	Заказчик		Развертки стен спальни М1:40
		Исполнитель	Студия дизайна IMENNO 89195426319 (Иван)	

ЛИСТ 29